


1-й этаж

Экспликация 1-й этаж

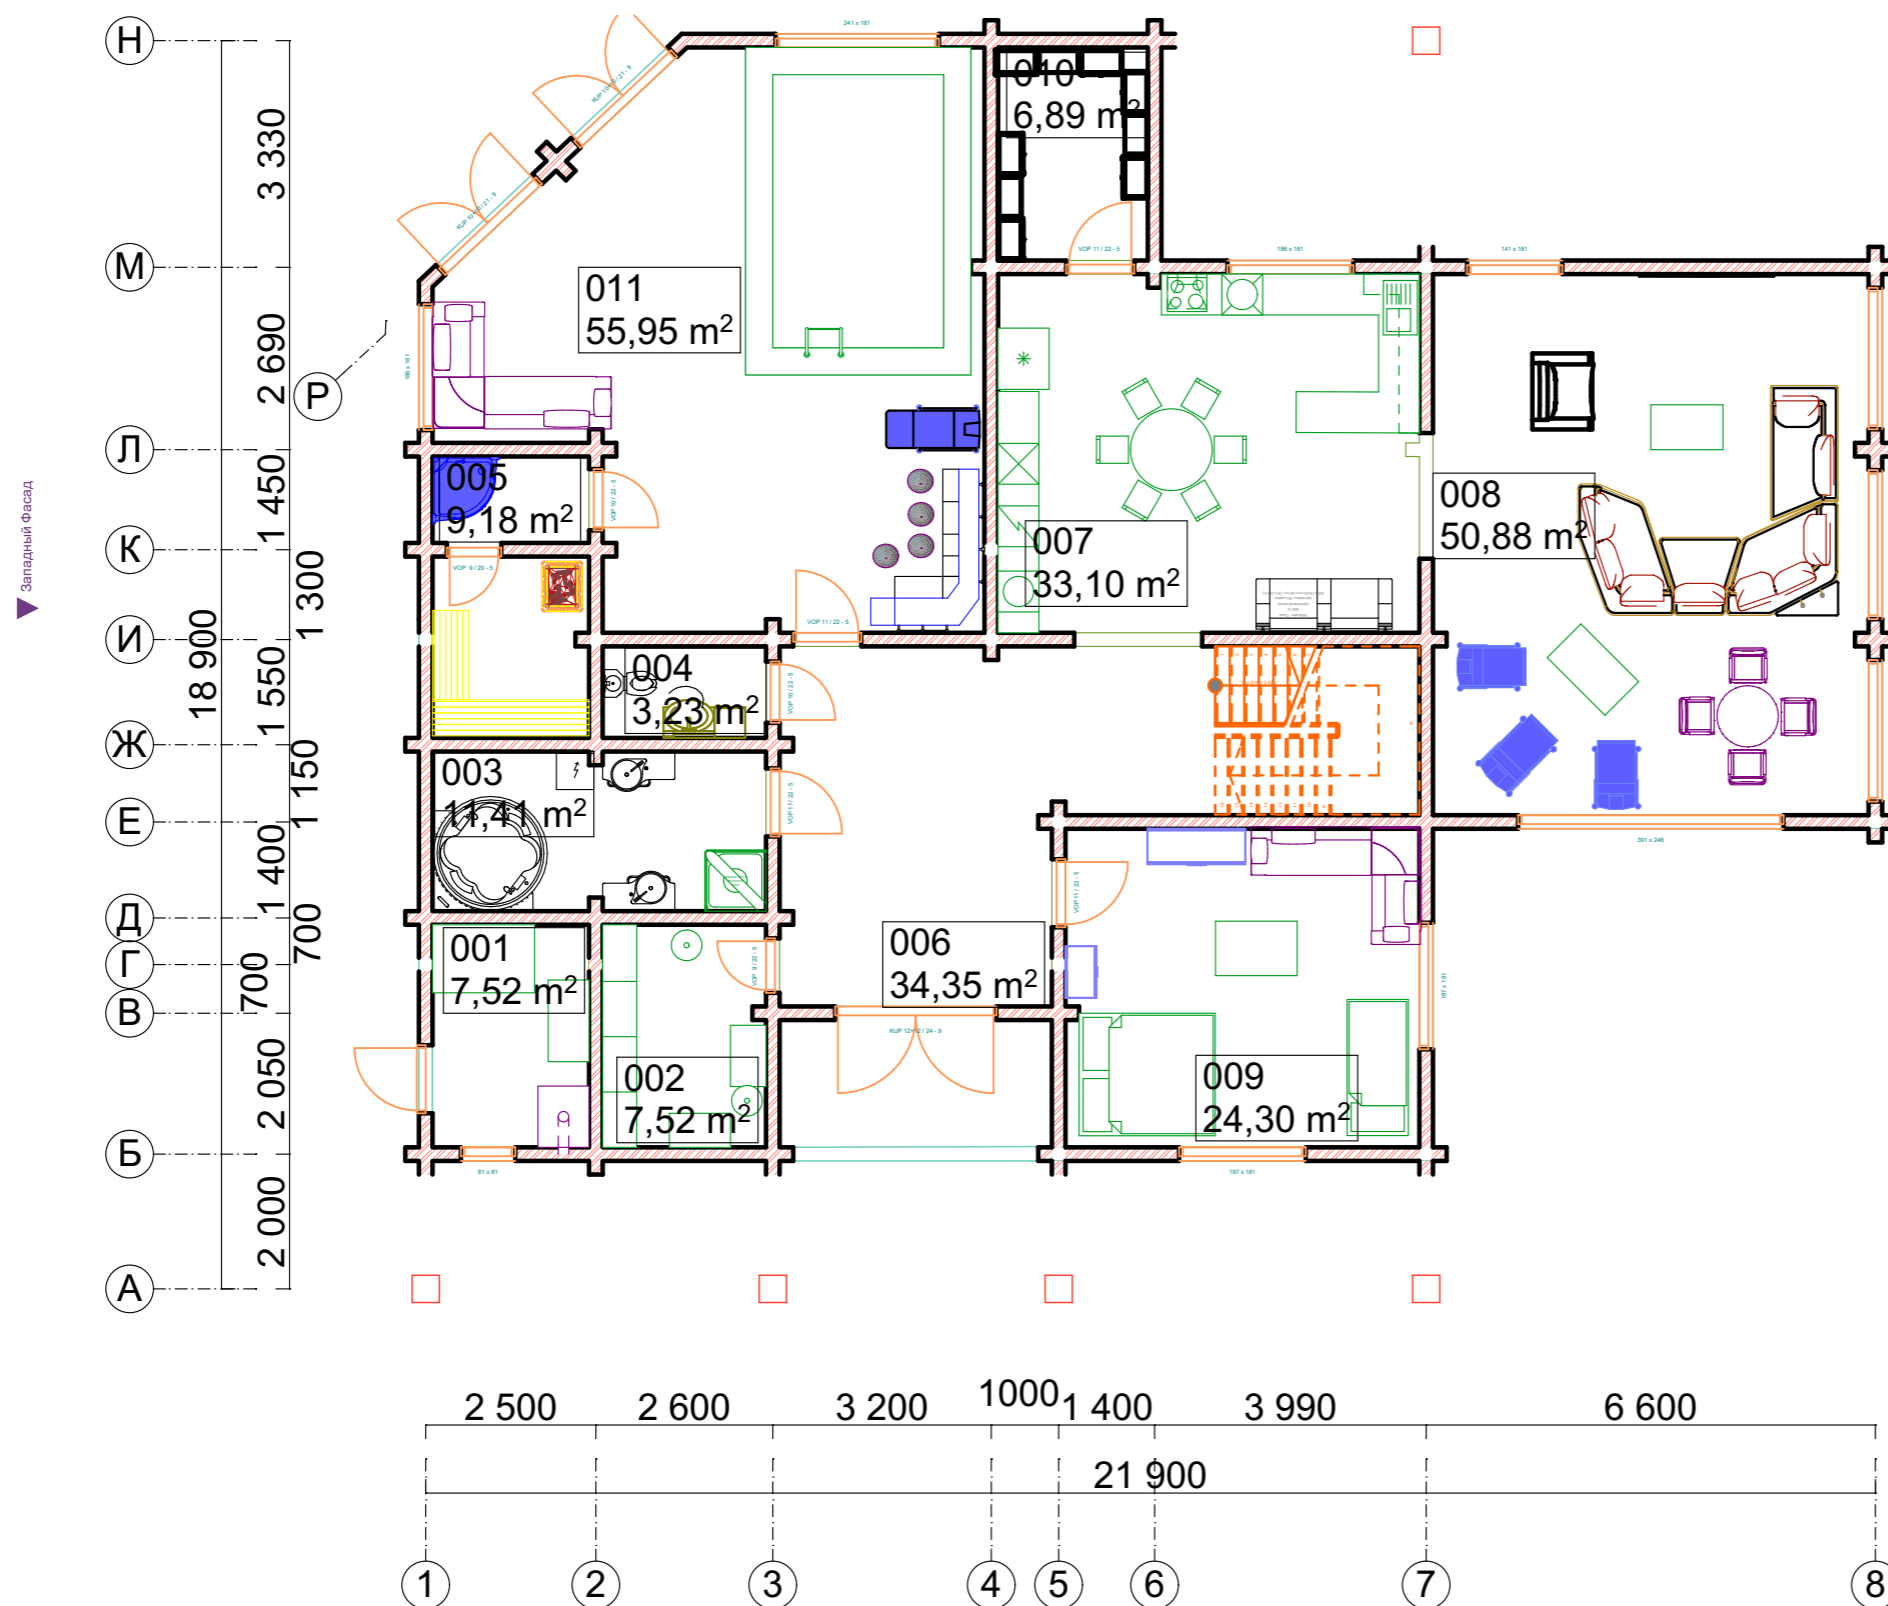

№	Наименование	Площадь
001	КОТЕЛЬНАЯ	7,52
002	ГАРДЕРОБ	7,52
003	ВАННАЯ	11,41
004	САН. УЗЕЛ	3,23
005	САУНА	9,18
006	ХОЛЛ	34,35
007	КУХНЯ	33,10
008	ЗАЛ	50,88
009	ГОСТЕВАЯ	24,30
010	КЛАДОВАЯ	6,89
011	ЗОНА ОТДЫХА	55,95
		244,33 m²