

Проект\_229\_Фундук

Альбом

2018

Проект\_229\_Фундук

Альбом

2018

## Ведомость рабочих чертежей основного комплекта

№ Листа	Наименование	Примечание
1	Общие данные	
2	Ведомость материалов	
3	Вид	
4	Вид	
5	Вид	
6	Вид	
7	Вид	
8	Вид	
9	План на отм. 0,000	
10	Фасад в осях 1 - 5	
11	Фасад в осях 5 - 1	
12	Фасад в осях А - И	
13	Фасад в осях И - А	

						- АР			
Изм.	Кол. уч.	Лист	№ док.	Подпись	Дата				
						Проект_229_Фундук	Стадия	Лист	Листов
								1.1	3

14	Разрез 1 - 1	
15	Разрез 2 - 2	
16	План кровли	

						- АР	Лист
							2
Изм.	Кол. уч.	Лист	№ док.	Подпись	Дата		



Ведомость основных комплектов рабочих чертежей

Обозначение	Наименование	Примечание
- АР	Архитектурные решения	
- АС	Архитектурно-строительные решения	
- КД	Конструкции деревянные	

						- АР	Лист
							3
Изм.	Кол. уч.	Лист	№ док.	Подпись	Дата		

Проект: Проект\_229\_Фундук

Заказчик:

Исполнитель:

Дата: 02.07.2018 16:17:40

**Ведомость материалов**

№ п/п	Наименование	Ед.измерения	Количество	Примечание
1	Брус 185x200	м.куб.	43,47	Стеновой комплект












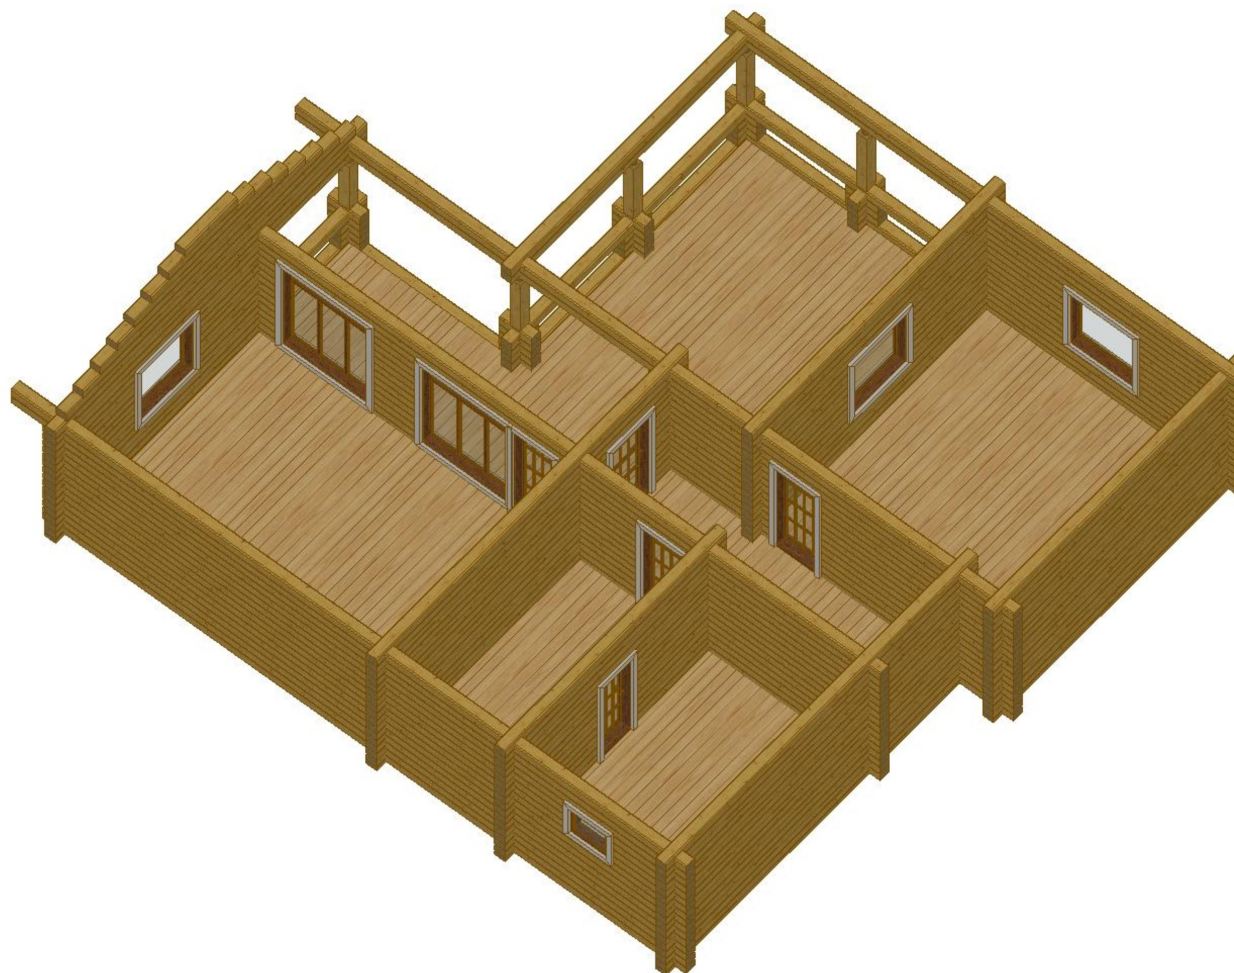










# План на отм. 0,000

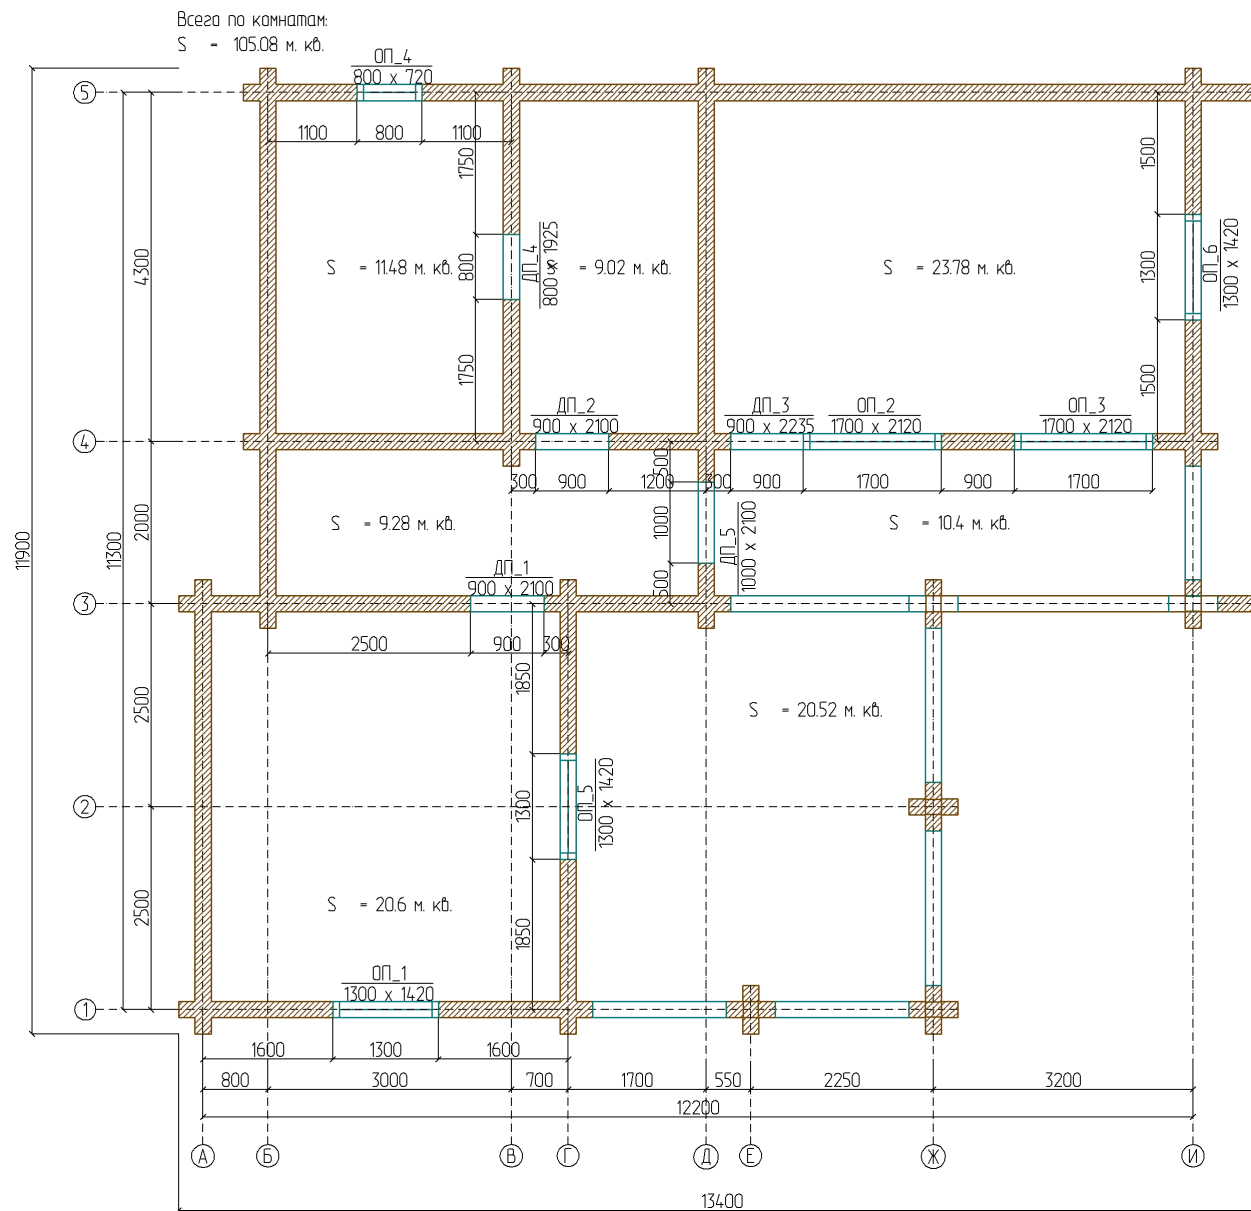


# Фасад в осях 1 - 5

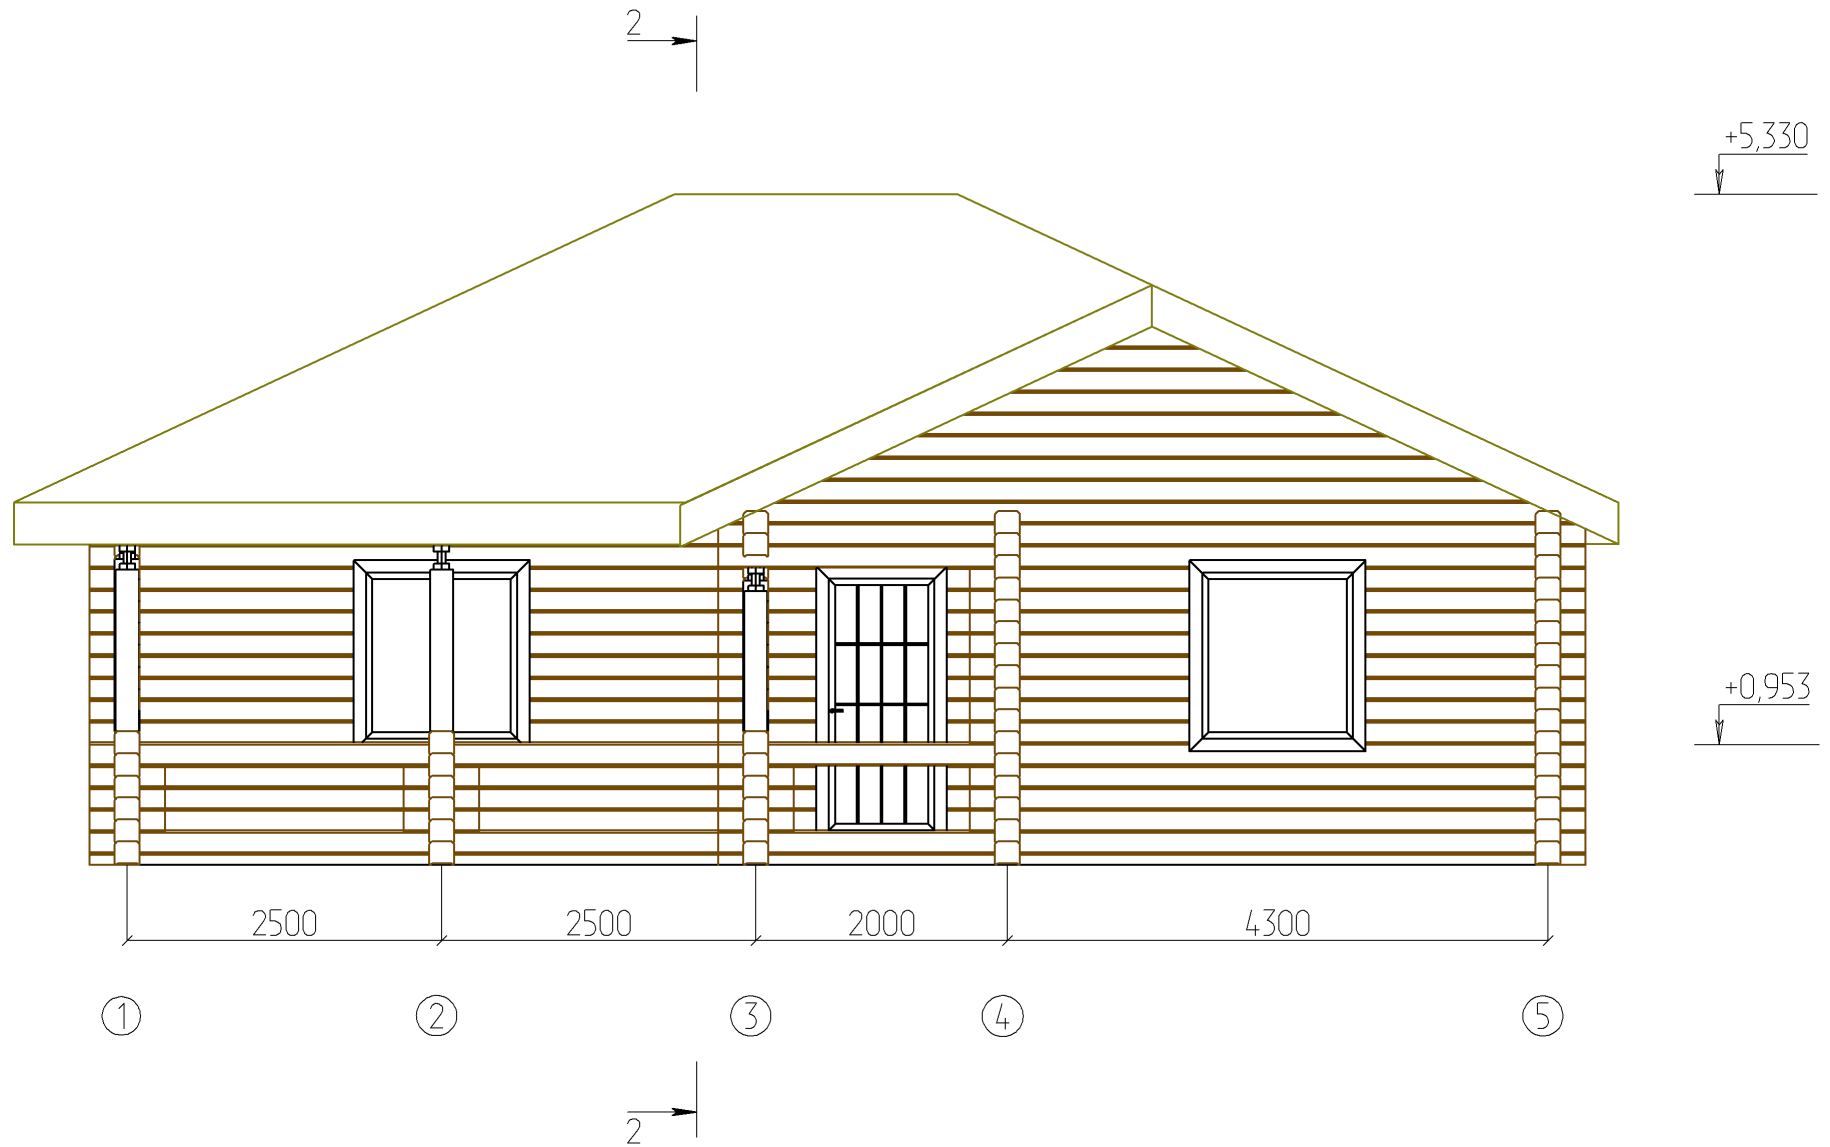


# Фасад в осях 5 - 1

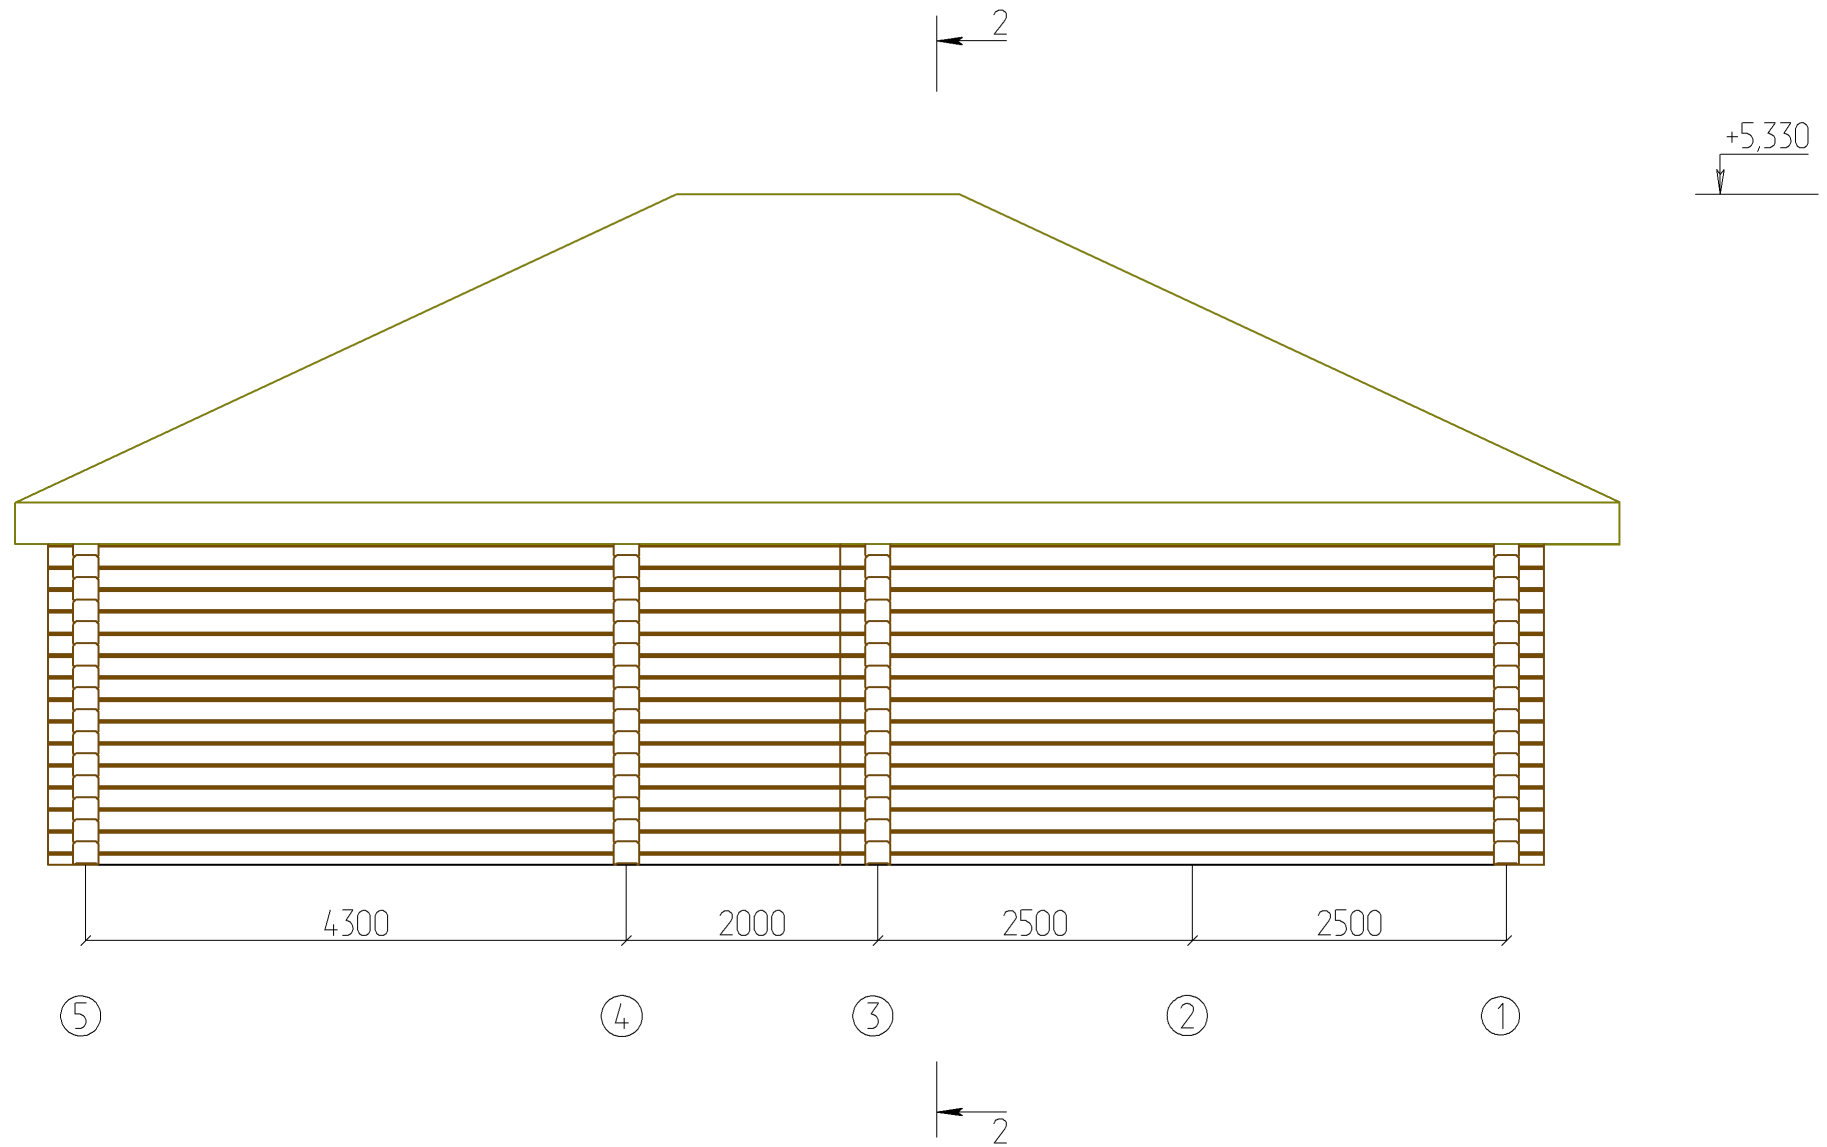


# Фасад в осях А - И

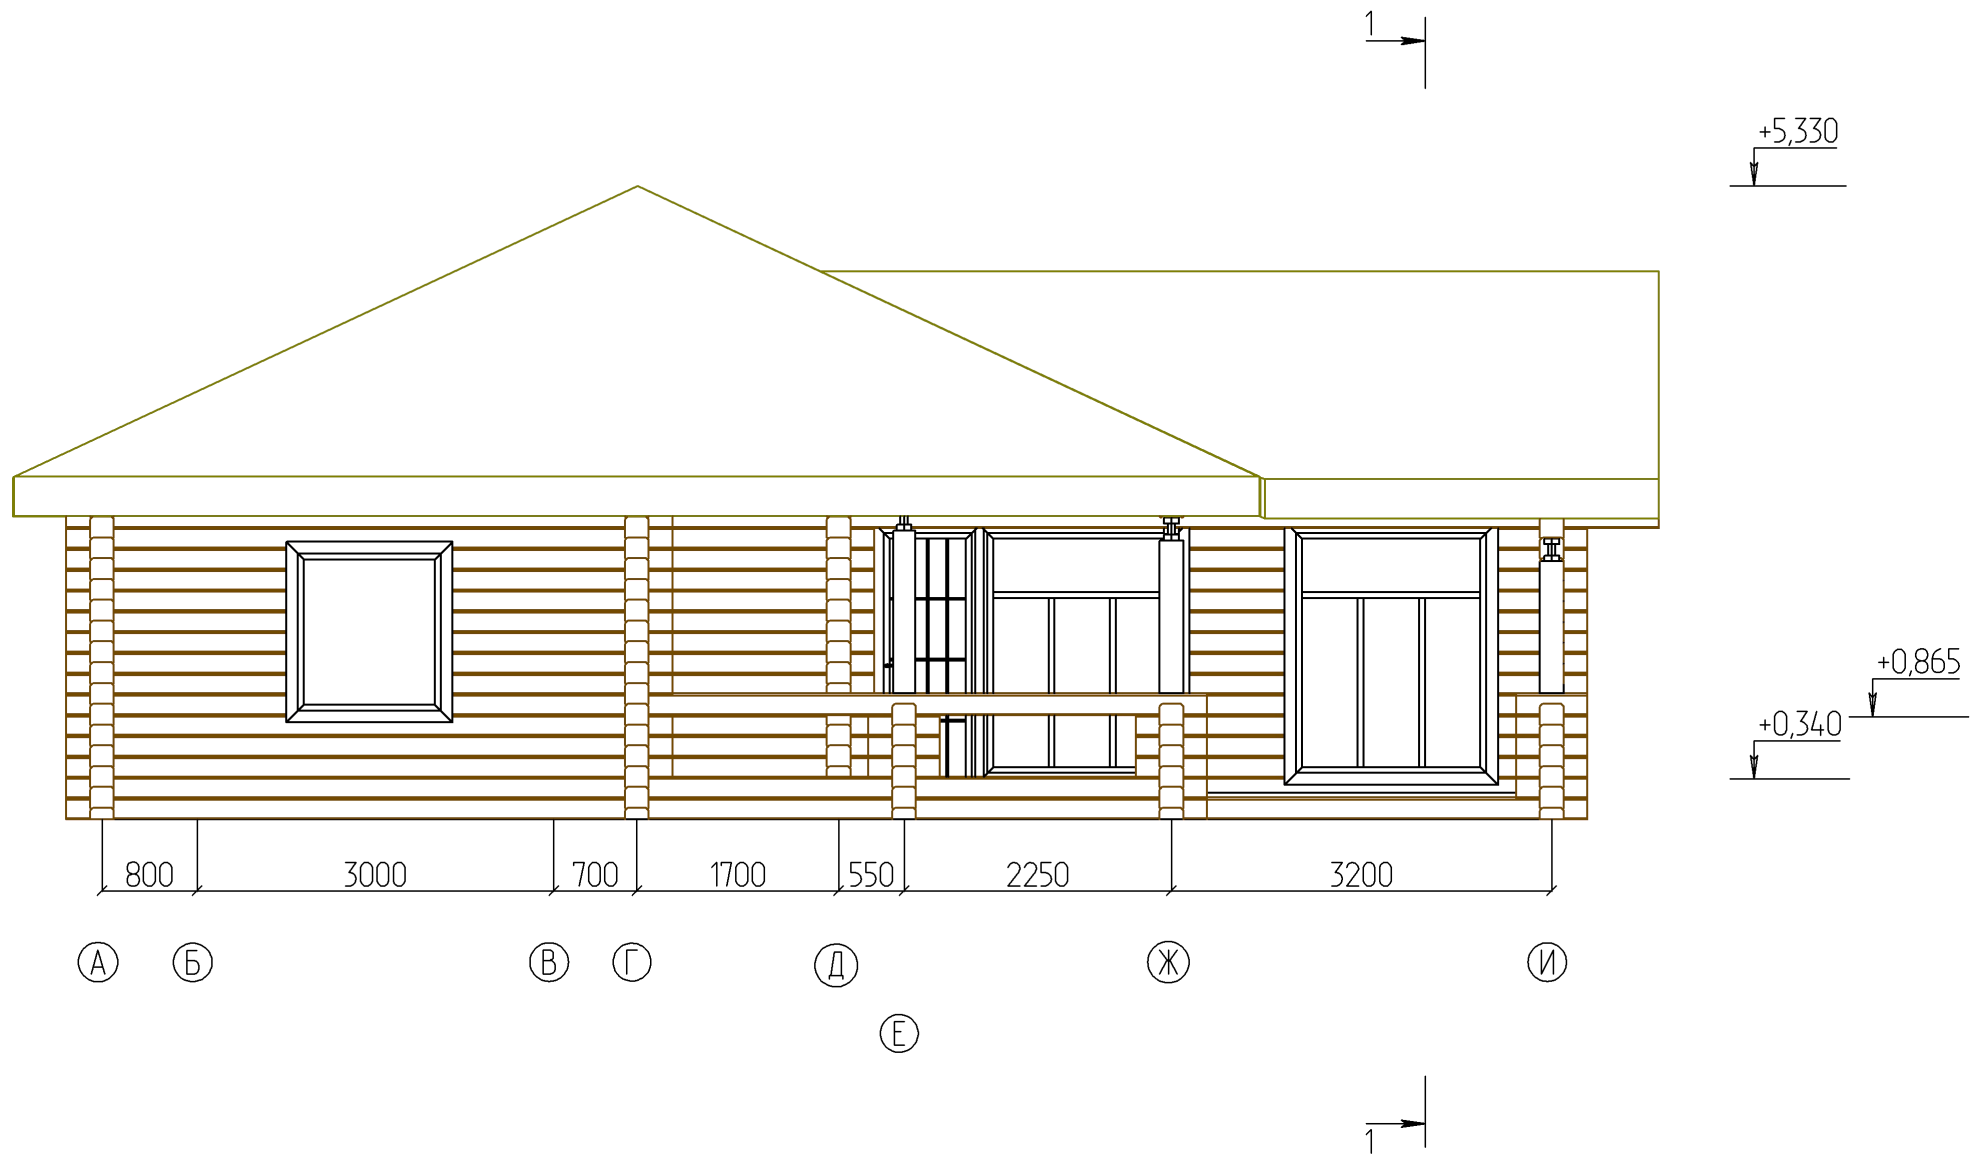


# Фасад в осях И - А

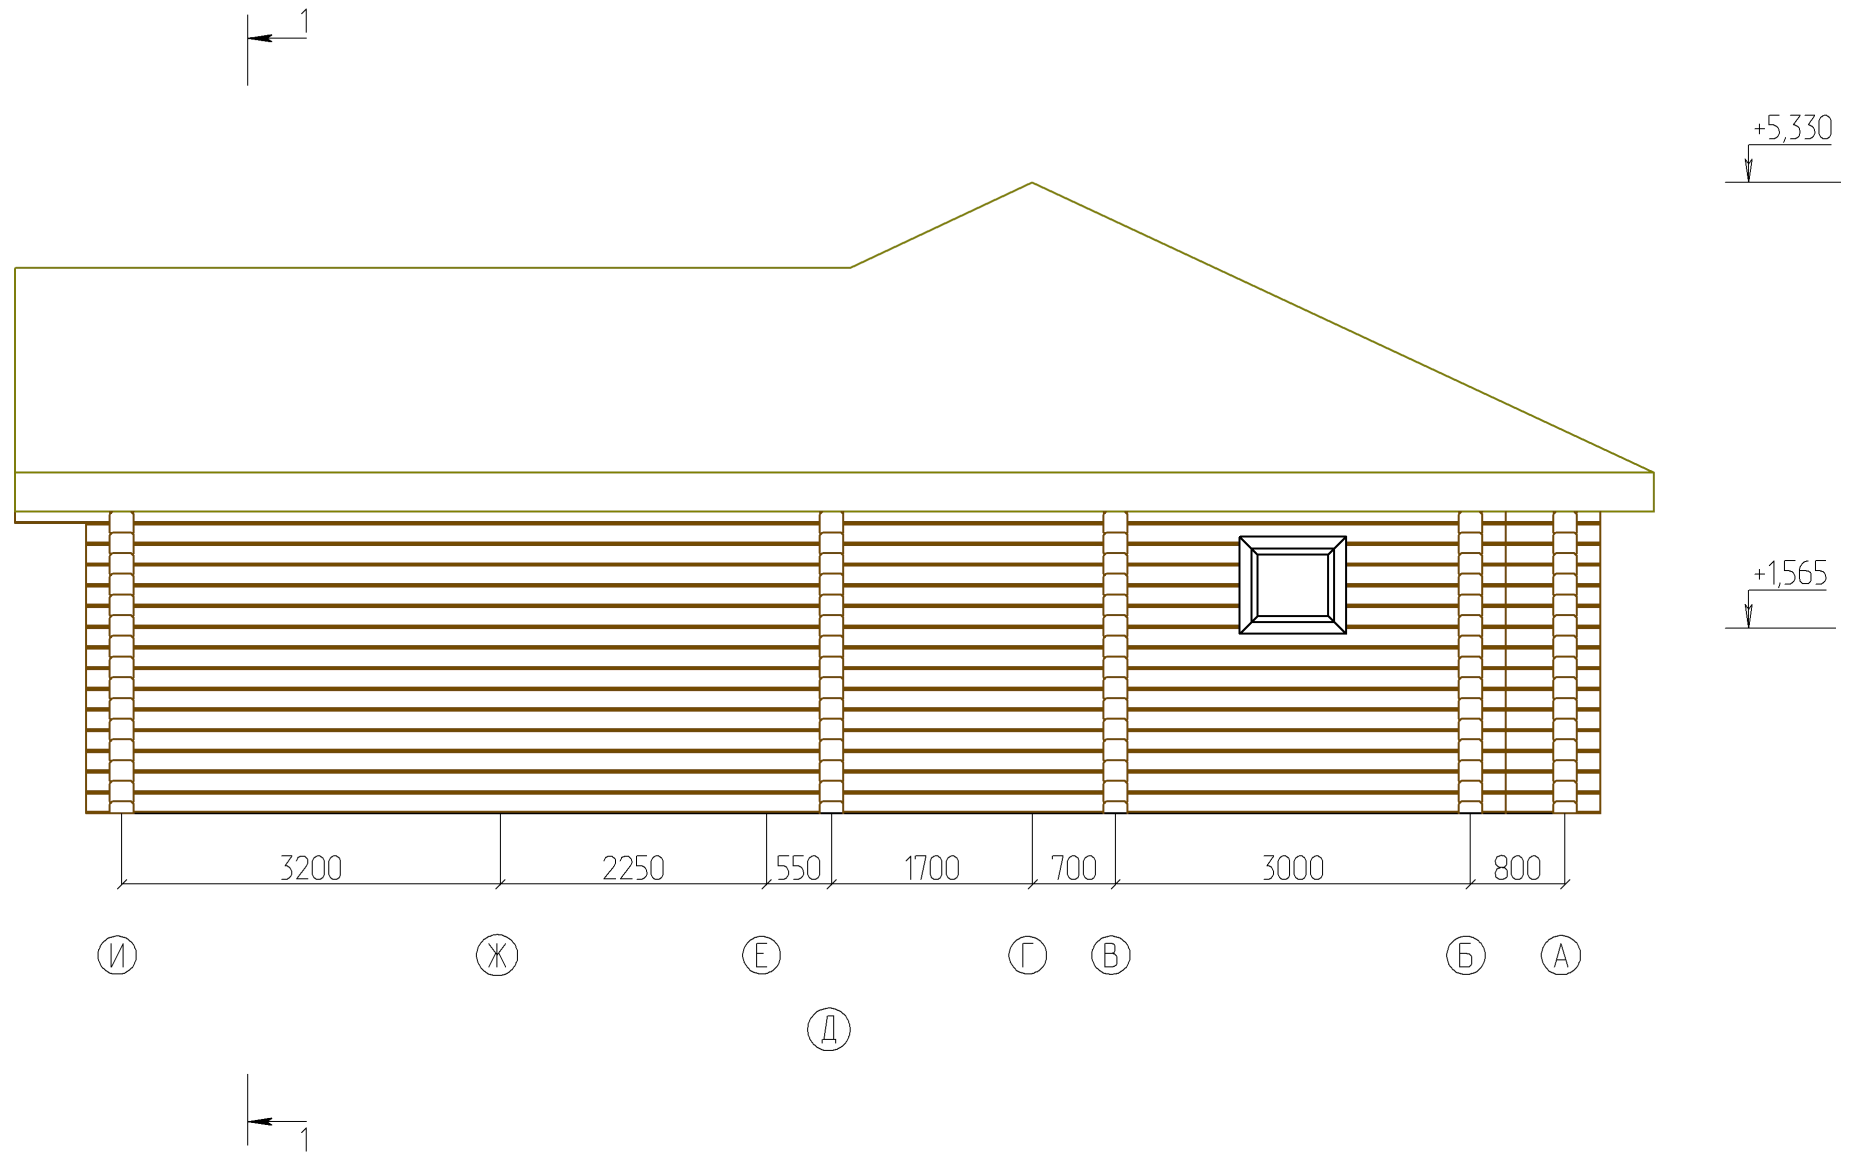

# Разрез 1 - 1

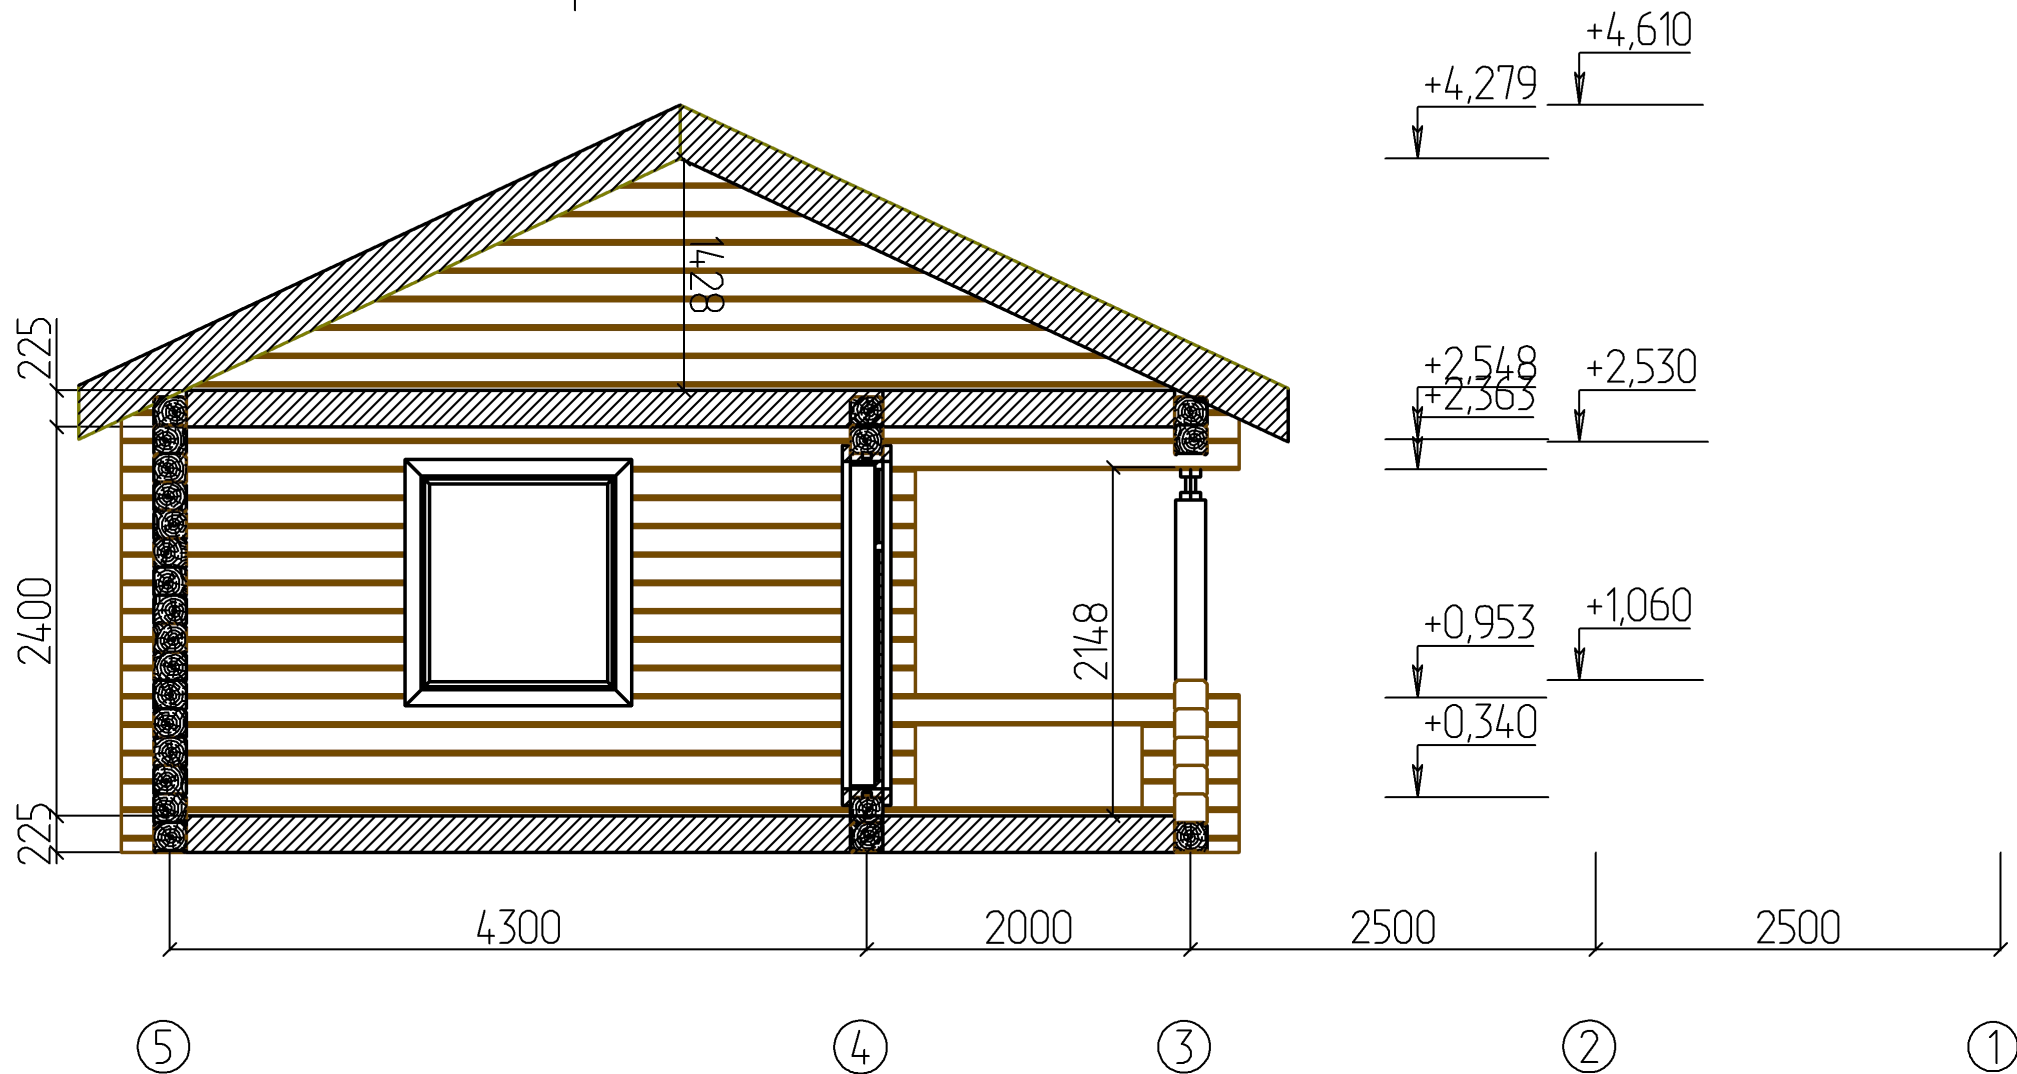

# Разрез 2 - 2

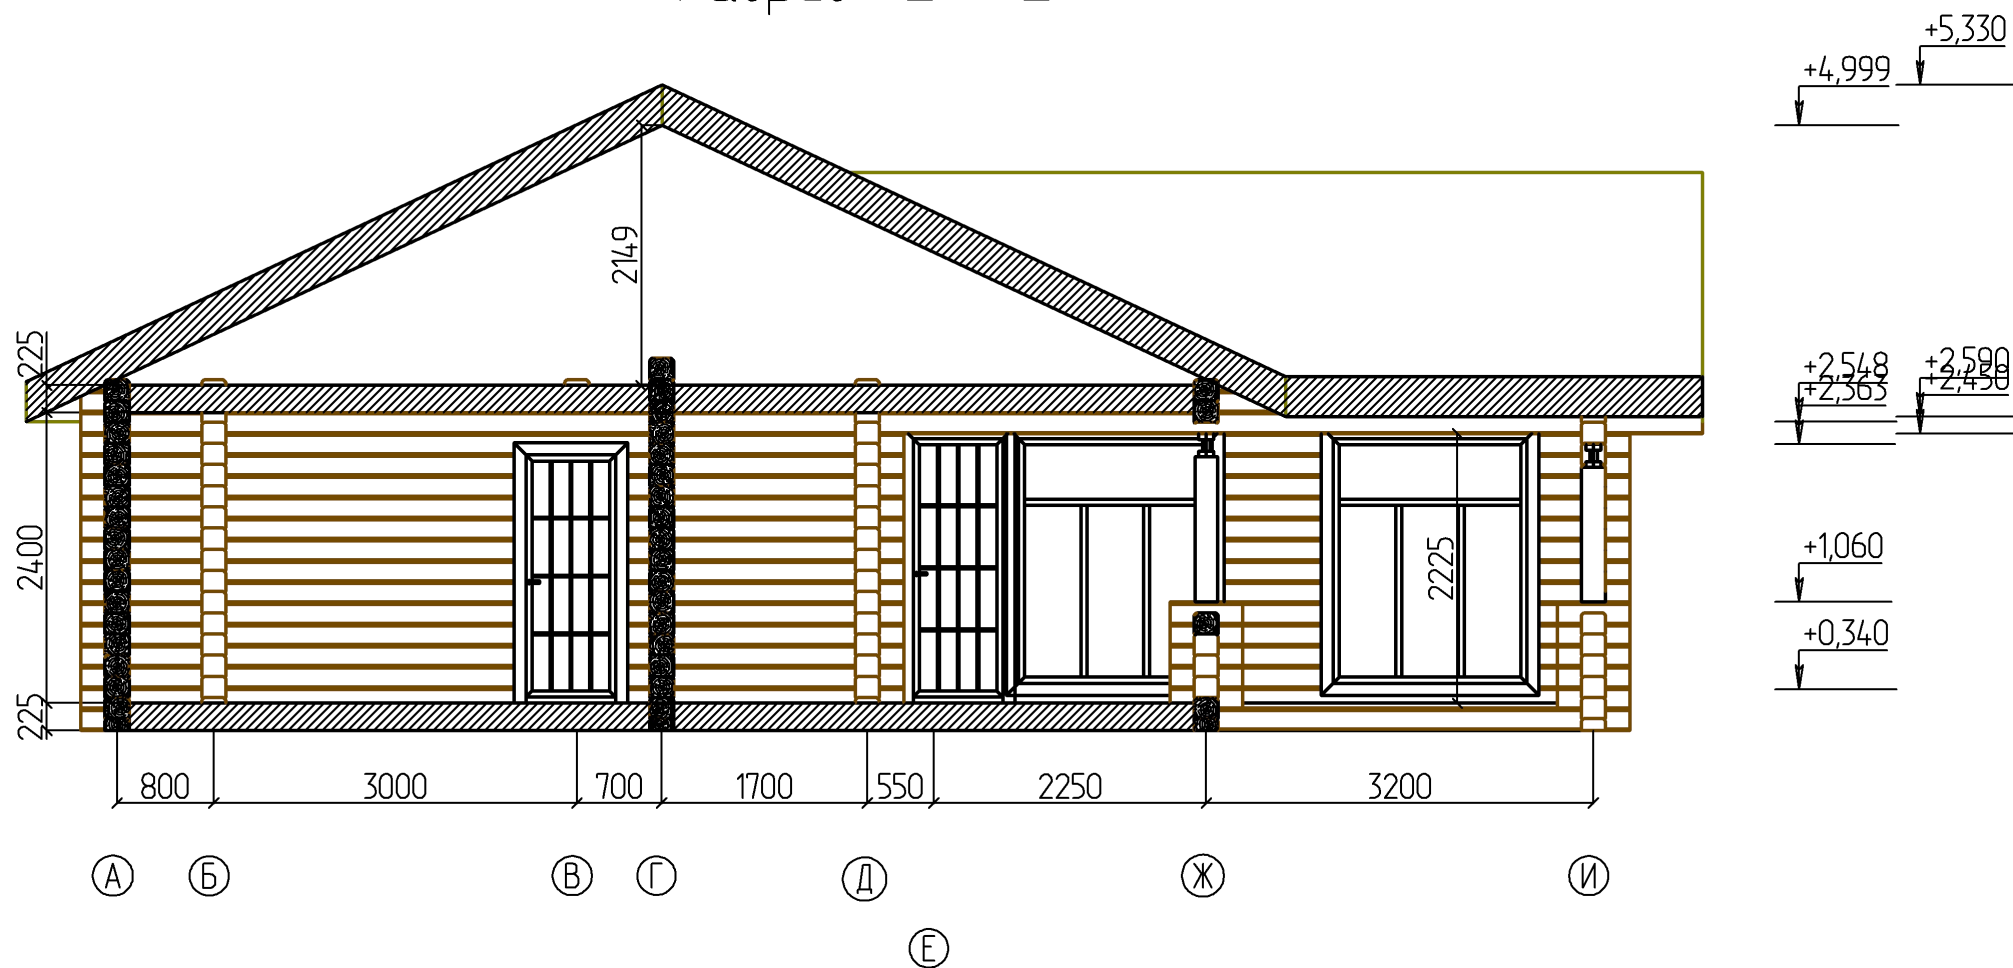

# План кровли

Всего по скатам:  
S = 175.453

