


2 этаж.

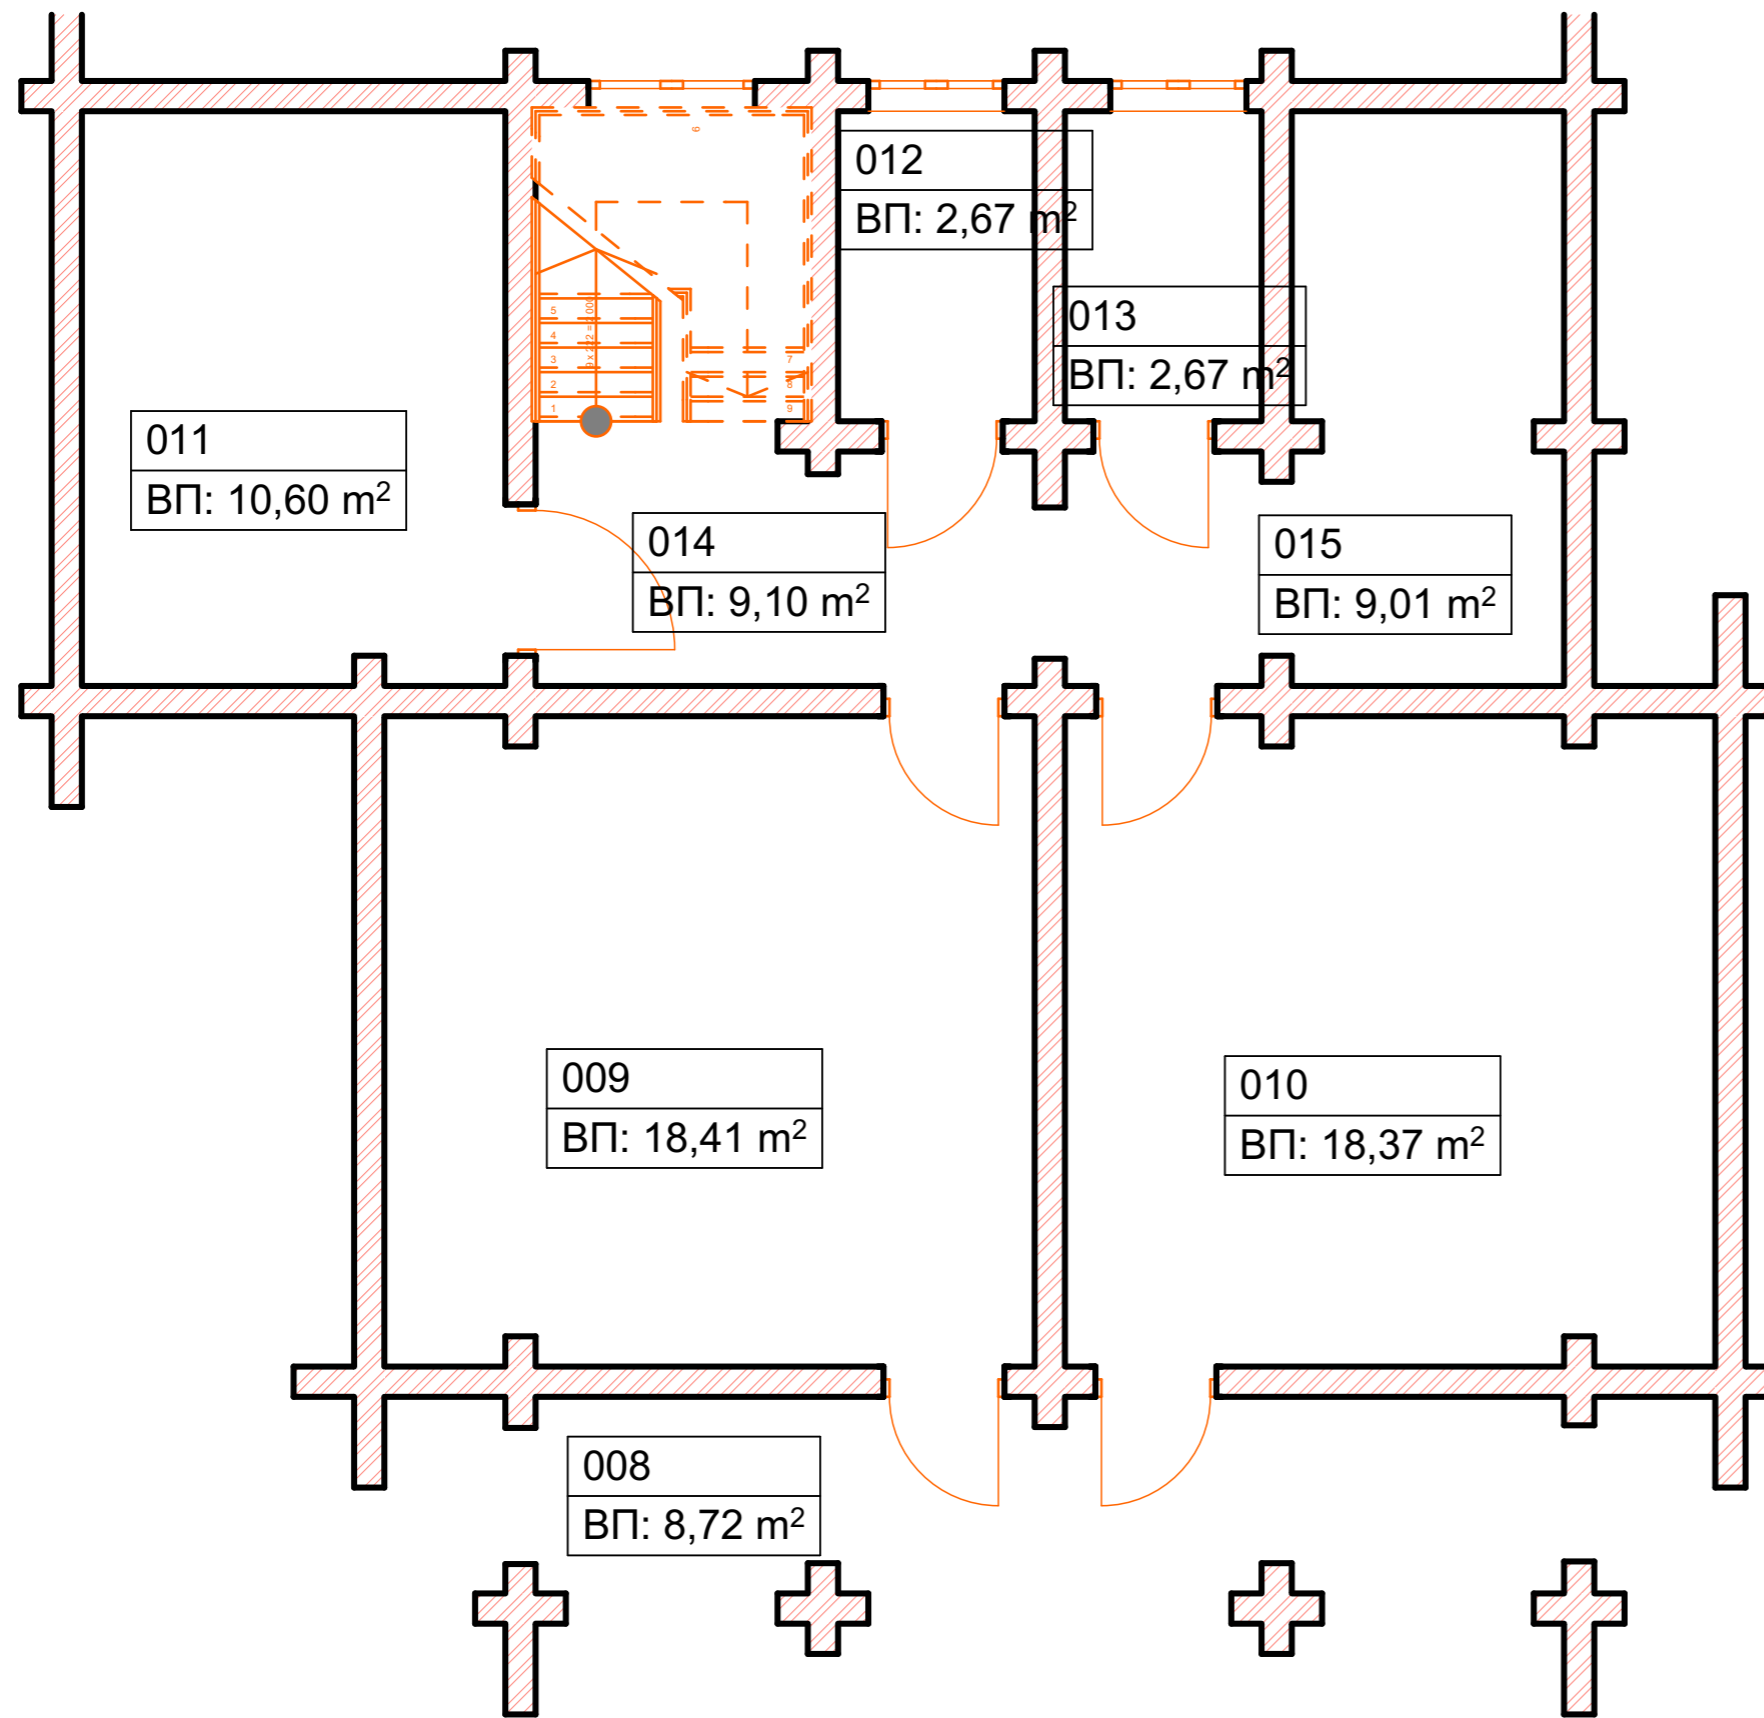

008	Балкон	8,72
009	Спальня	18,41
010	Спальня	18,37
011	Спальня	10,60
012	Сан. узел	2,67
013	Сан. узел	2,67
014	Холл с лестницей	9,10
015	Корридор кладовая	9,01