



Первый этаж

1:75

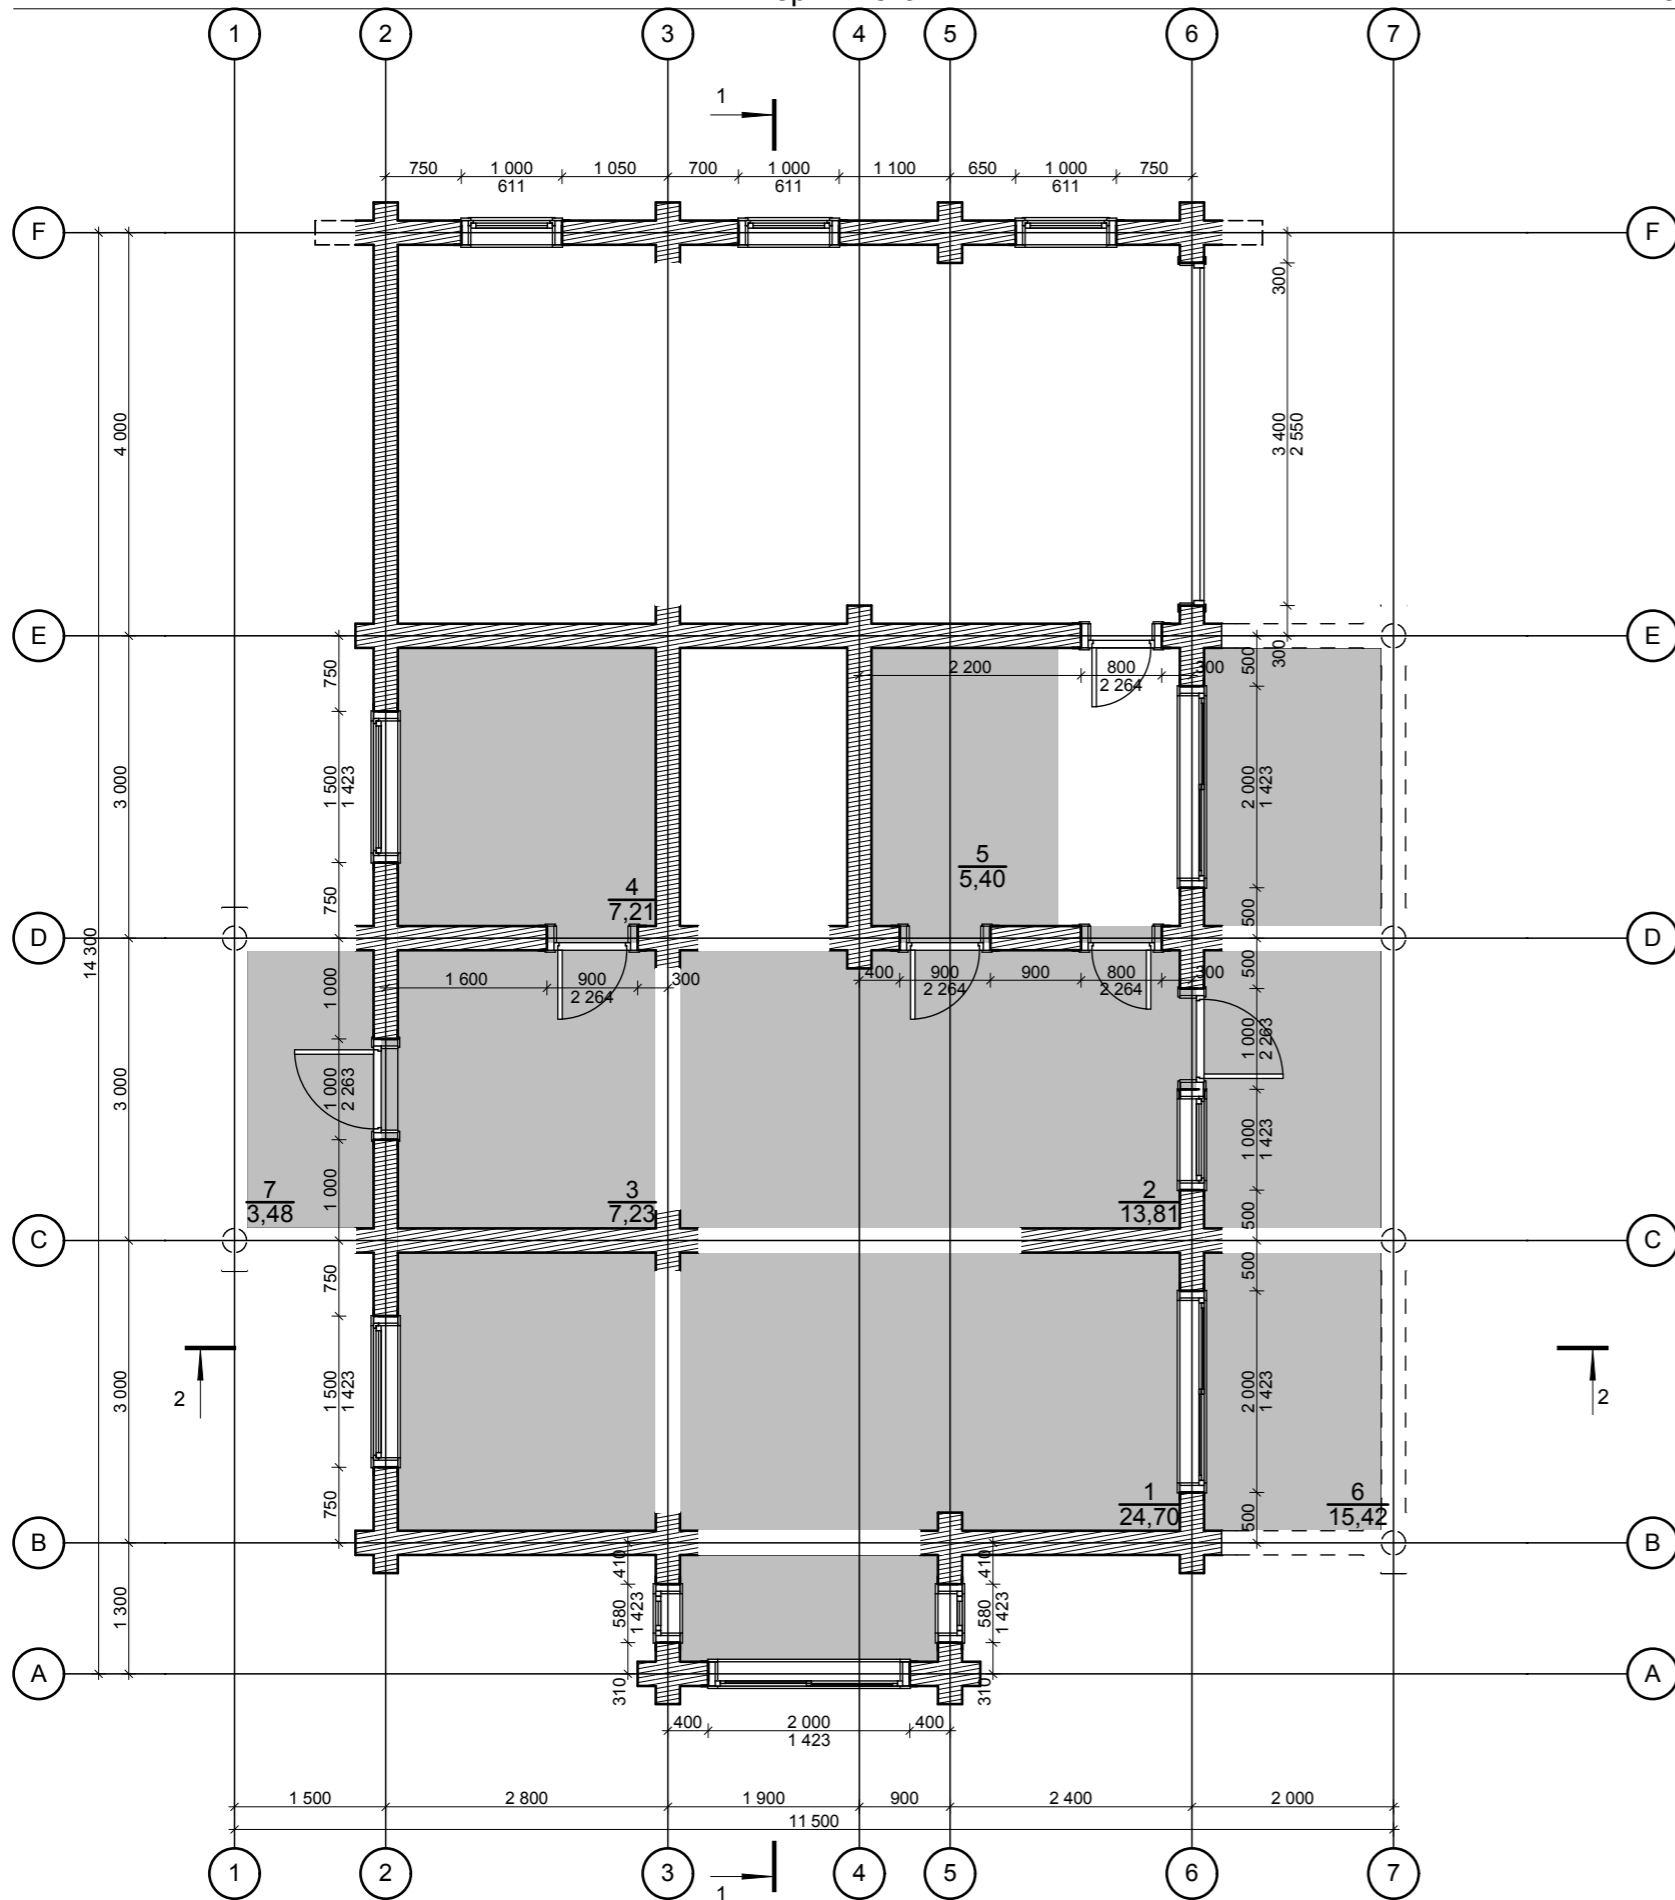

Экспликация помещений 1:1

Номер помещения	Имя помещения	Измеряемая площадь
1	Кухня-столовая	24,70
10	Балкон	16,47
2	Холл	13,81
3	Тамбур	7,23
4	Комната	7,21
5	с/у	5,40
6	Крыльцо	15,42
7	Крыльцо	3,48
8	Комната	14,89
9	Комната	46,22
		154,83 м2

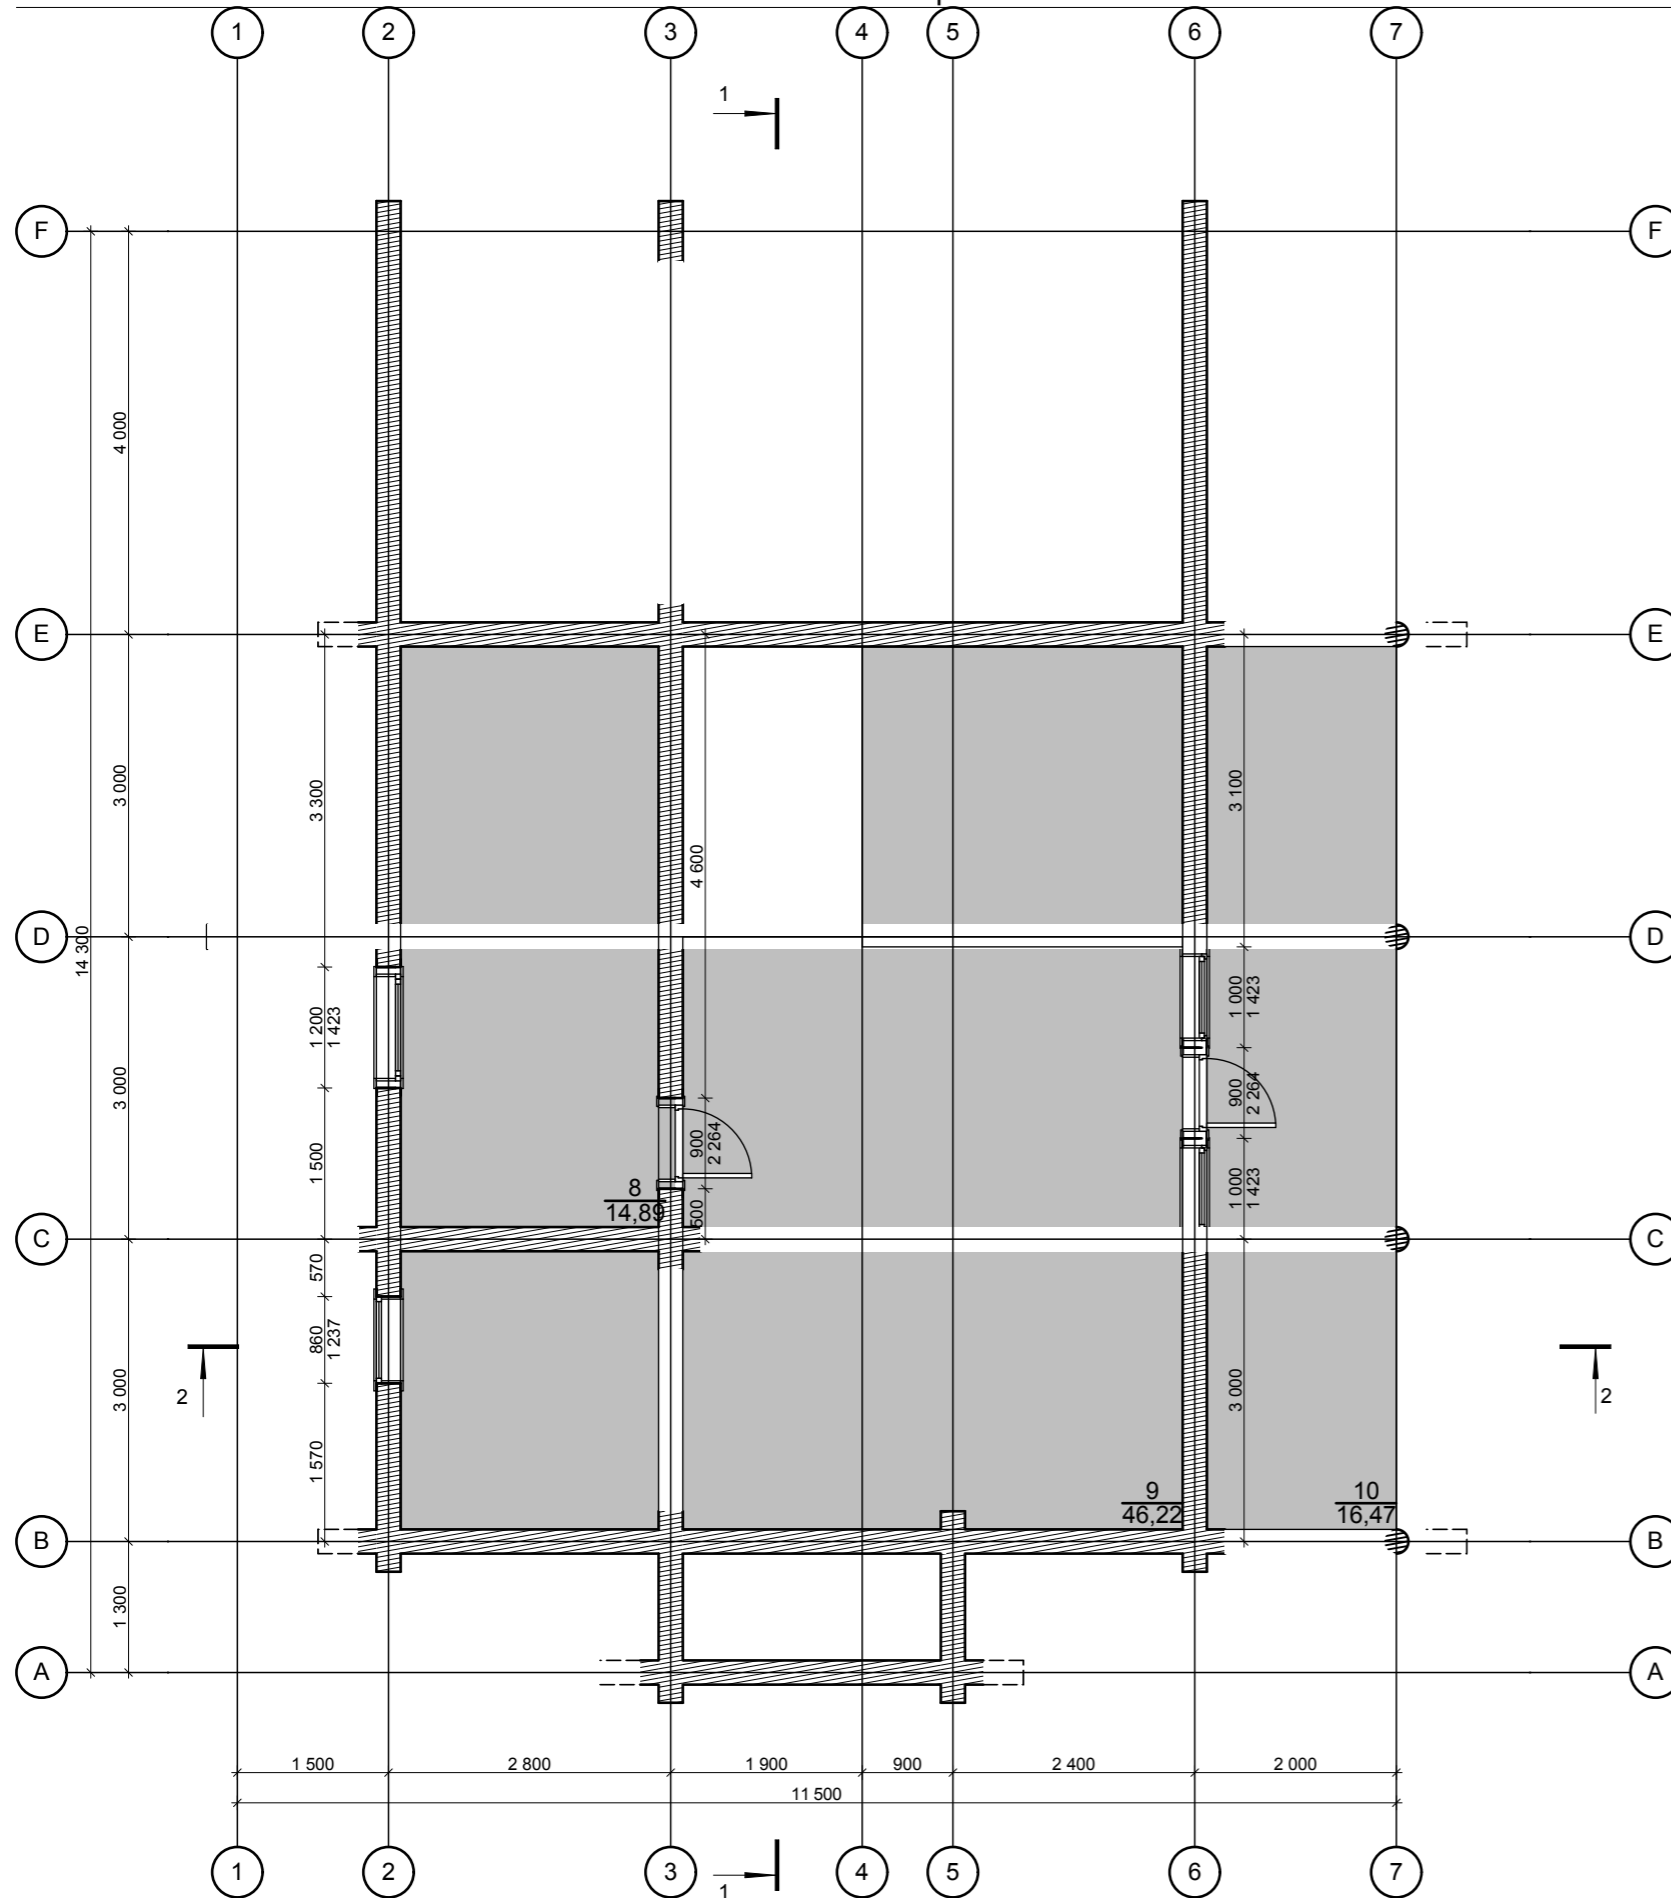

Экспликация помещений

1:1

Номер помещения	Имя помещения	Измеряемая площадь
1	Кухня-столовая	24,70
10	Балкон	16,47
2	Холл	13,81
3	Тамбур	7,23
4	Комната	7,21
5	с/у	5,40
6	Крыльцо	15,42
7	Крыльцо	3,48
8	Комната	14,89
9	Комната	46,22
		154,83 м2

Фасад 1-7

1:50




Фасад 7-1

1:50




Фасад А-Е

1:50

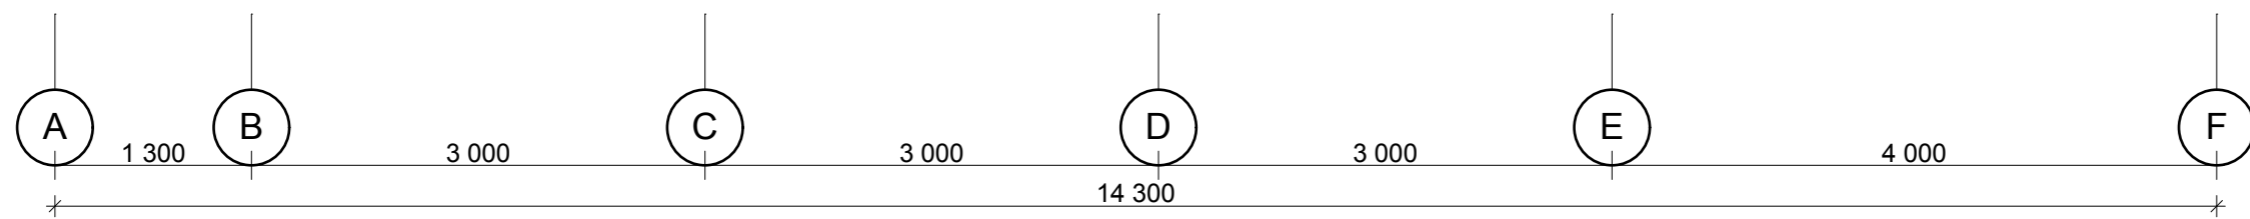


Фасад Е-А

1:50

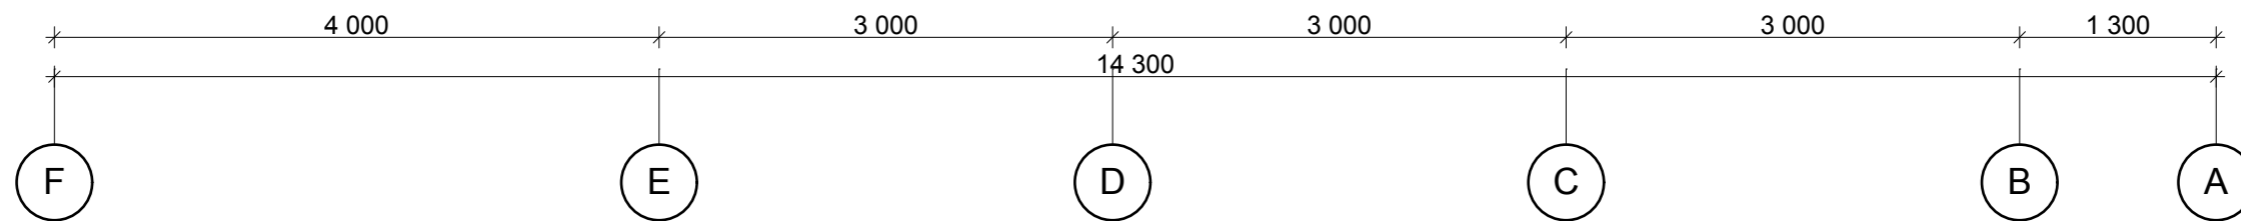

Разрез 1-1

1:50

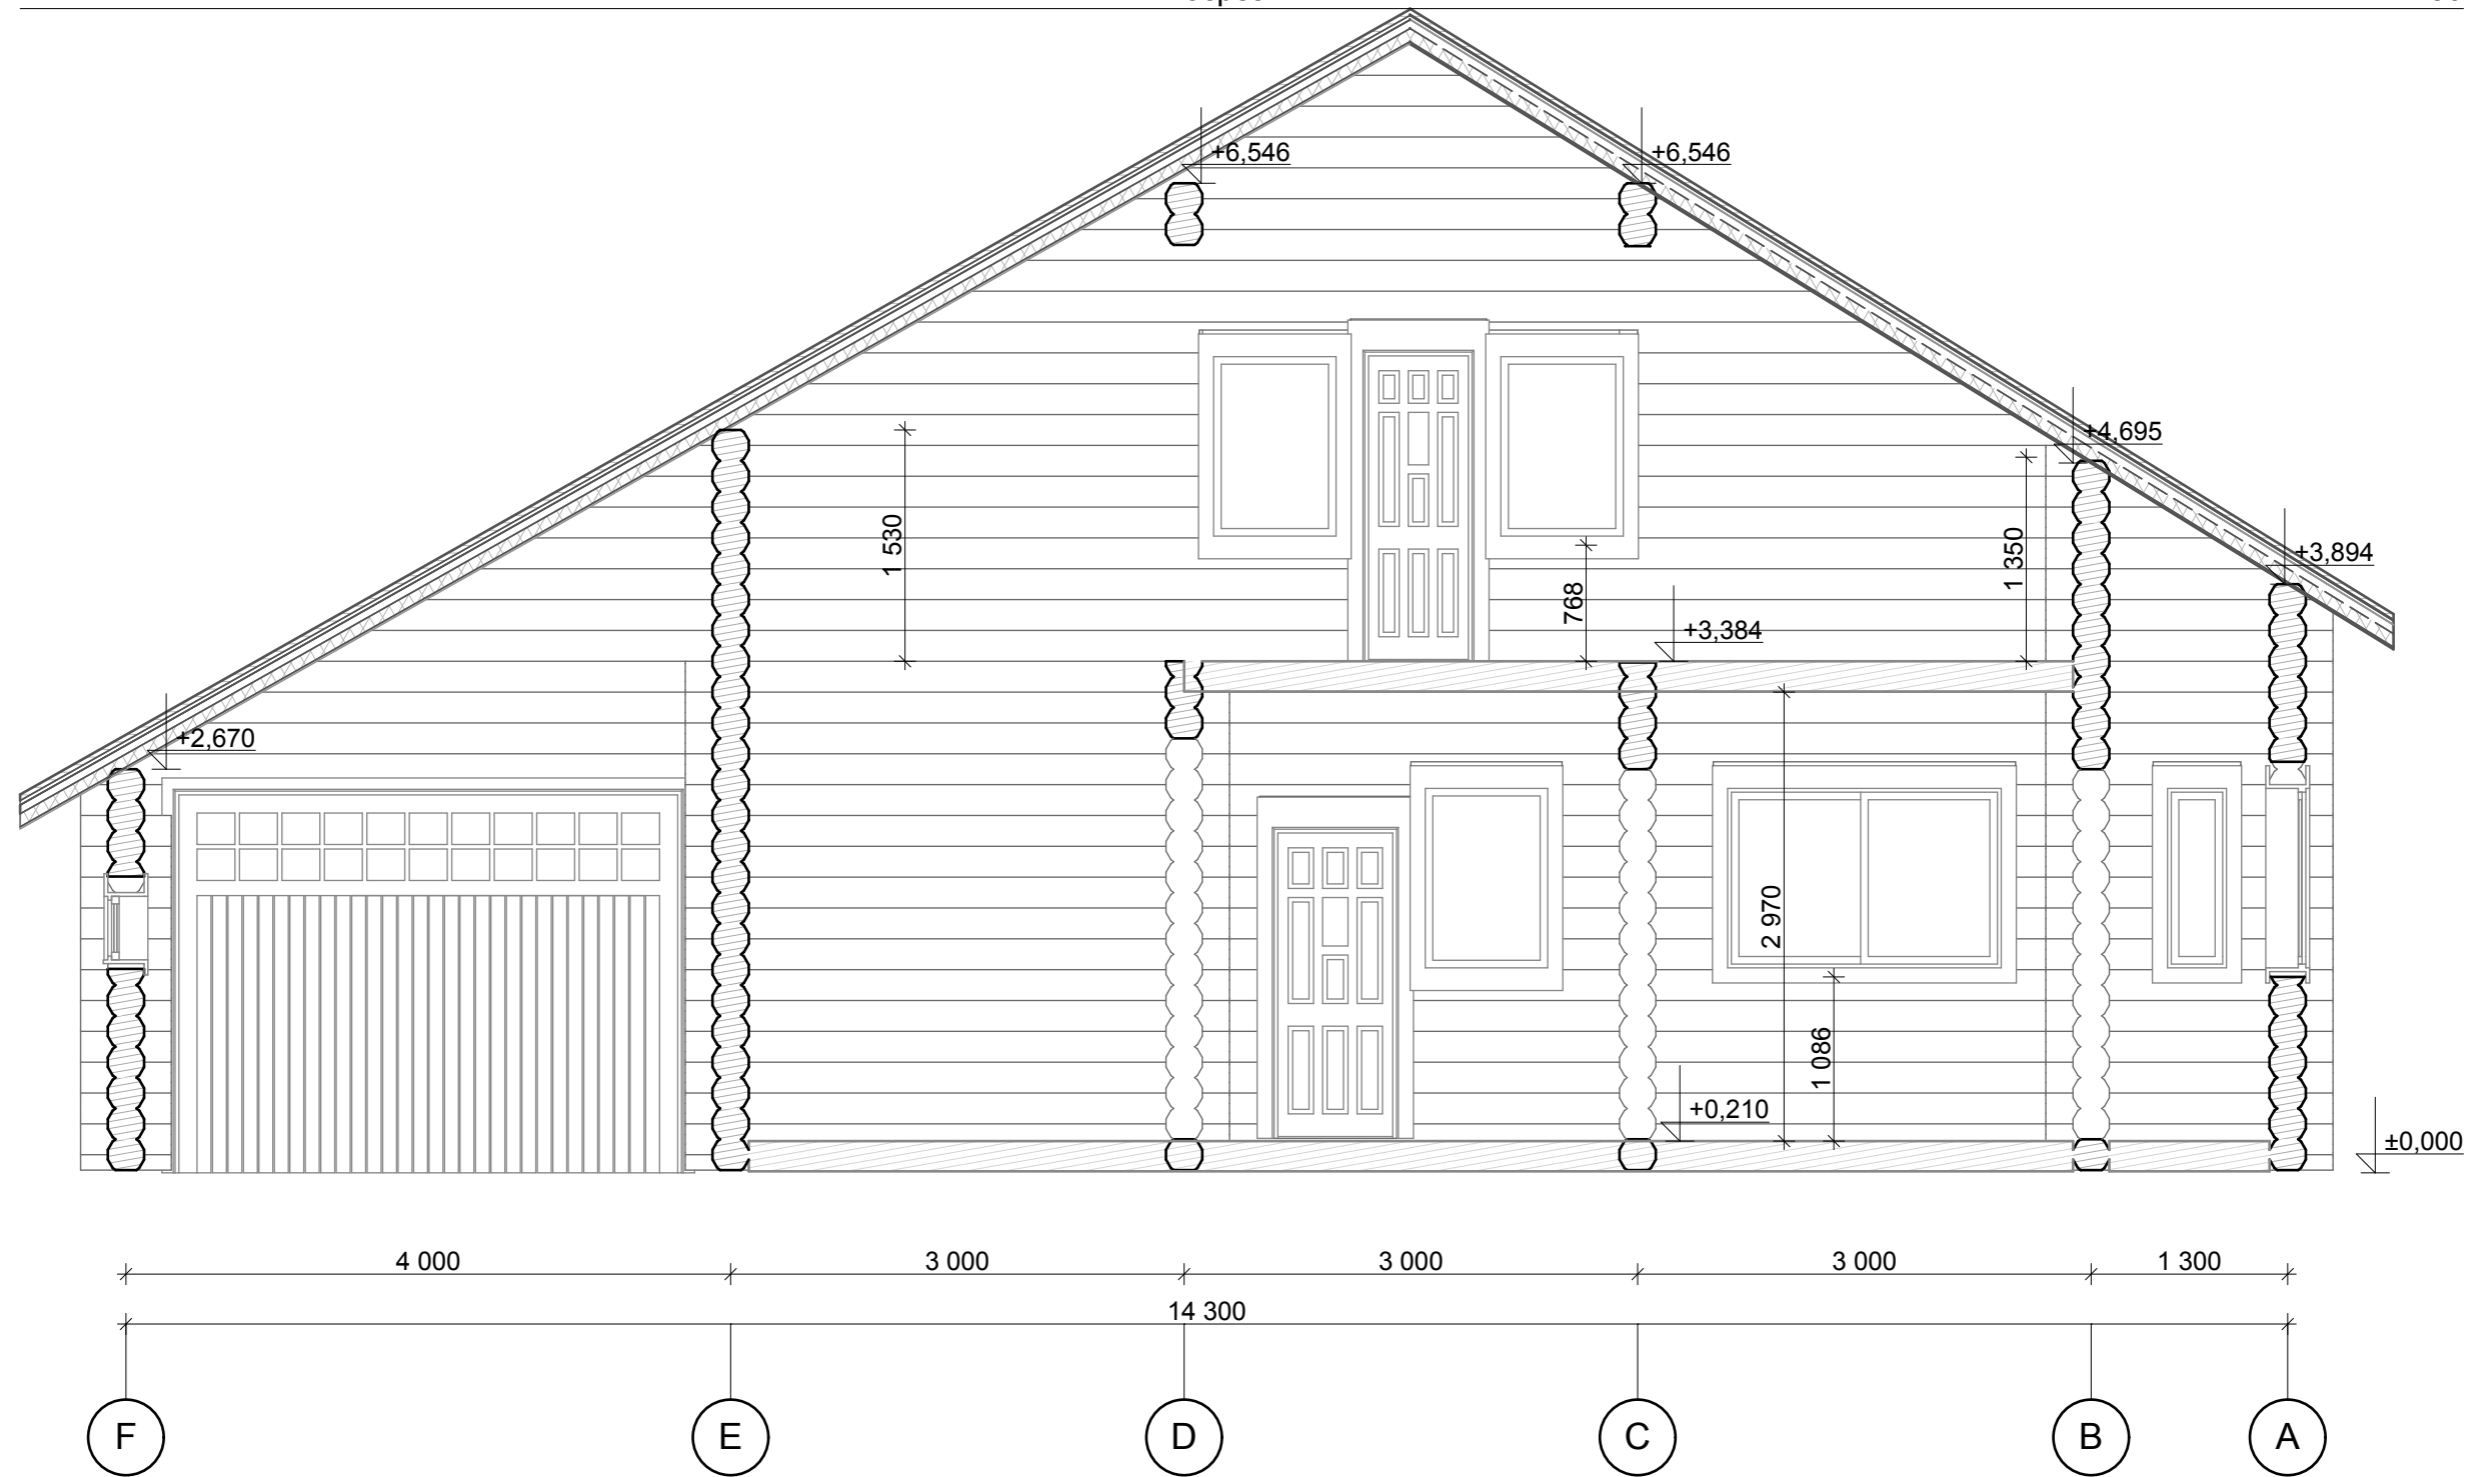

Разрез 2-2

1:50

