


Второй этаж

1:100

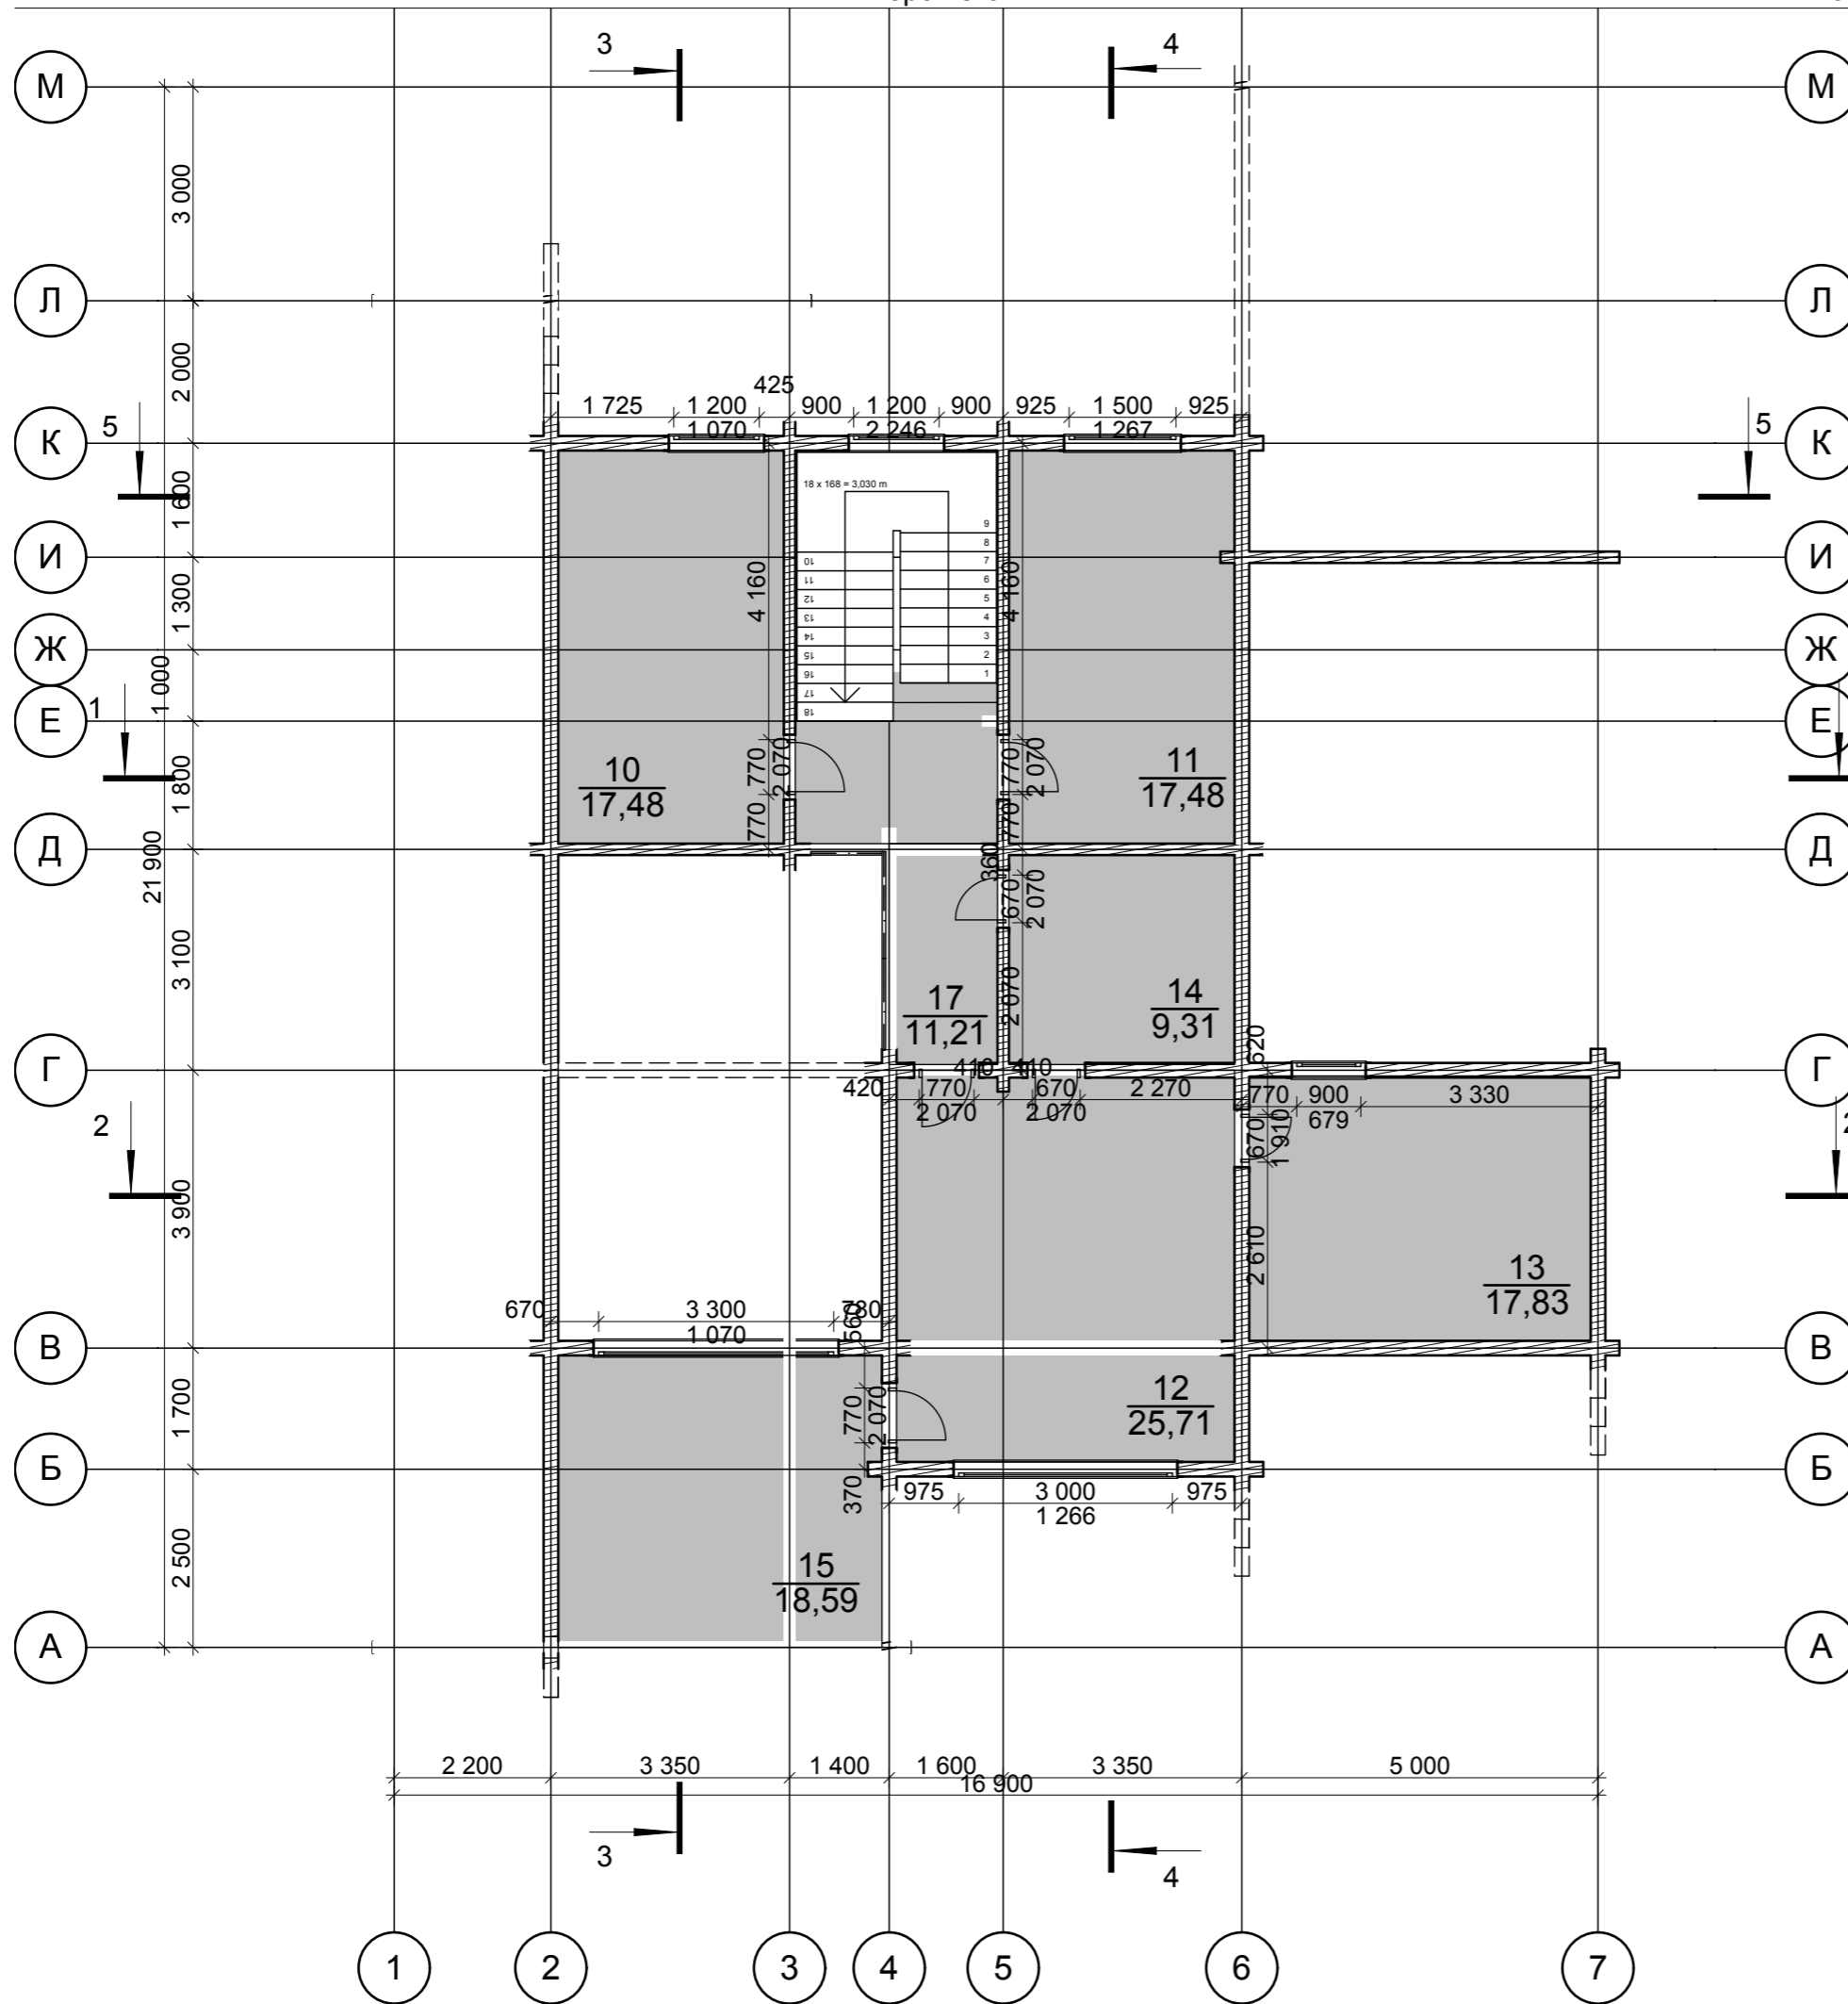

Экспликация помещений

1:1

Номер помещения	Имя помещения	Измеряемая площадь
1	Крыльцо	52,63
10	Комната	17,48
11	Комната	17,48
12	Комната	25,71
13	Гардероб	17,83
14	С/у	9,31
15	Балкон	18,59
17	Холл	11,21
18	Лестница	17,83
2	Комната	8,61
3	Тамбур	8,36
4	Холл	6,76
5	Комната	11,74
6	Коридор	5,19
7	Гараж	33,92
8	С/У	9,31
9	Кухня-столовая	62,51
		334,47 м2