


# 1 этаж.

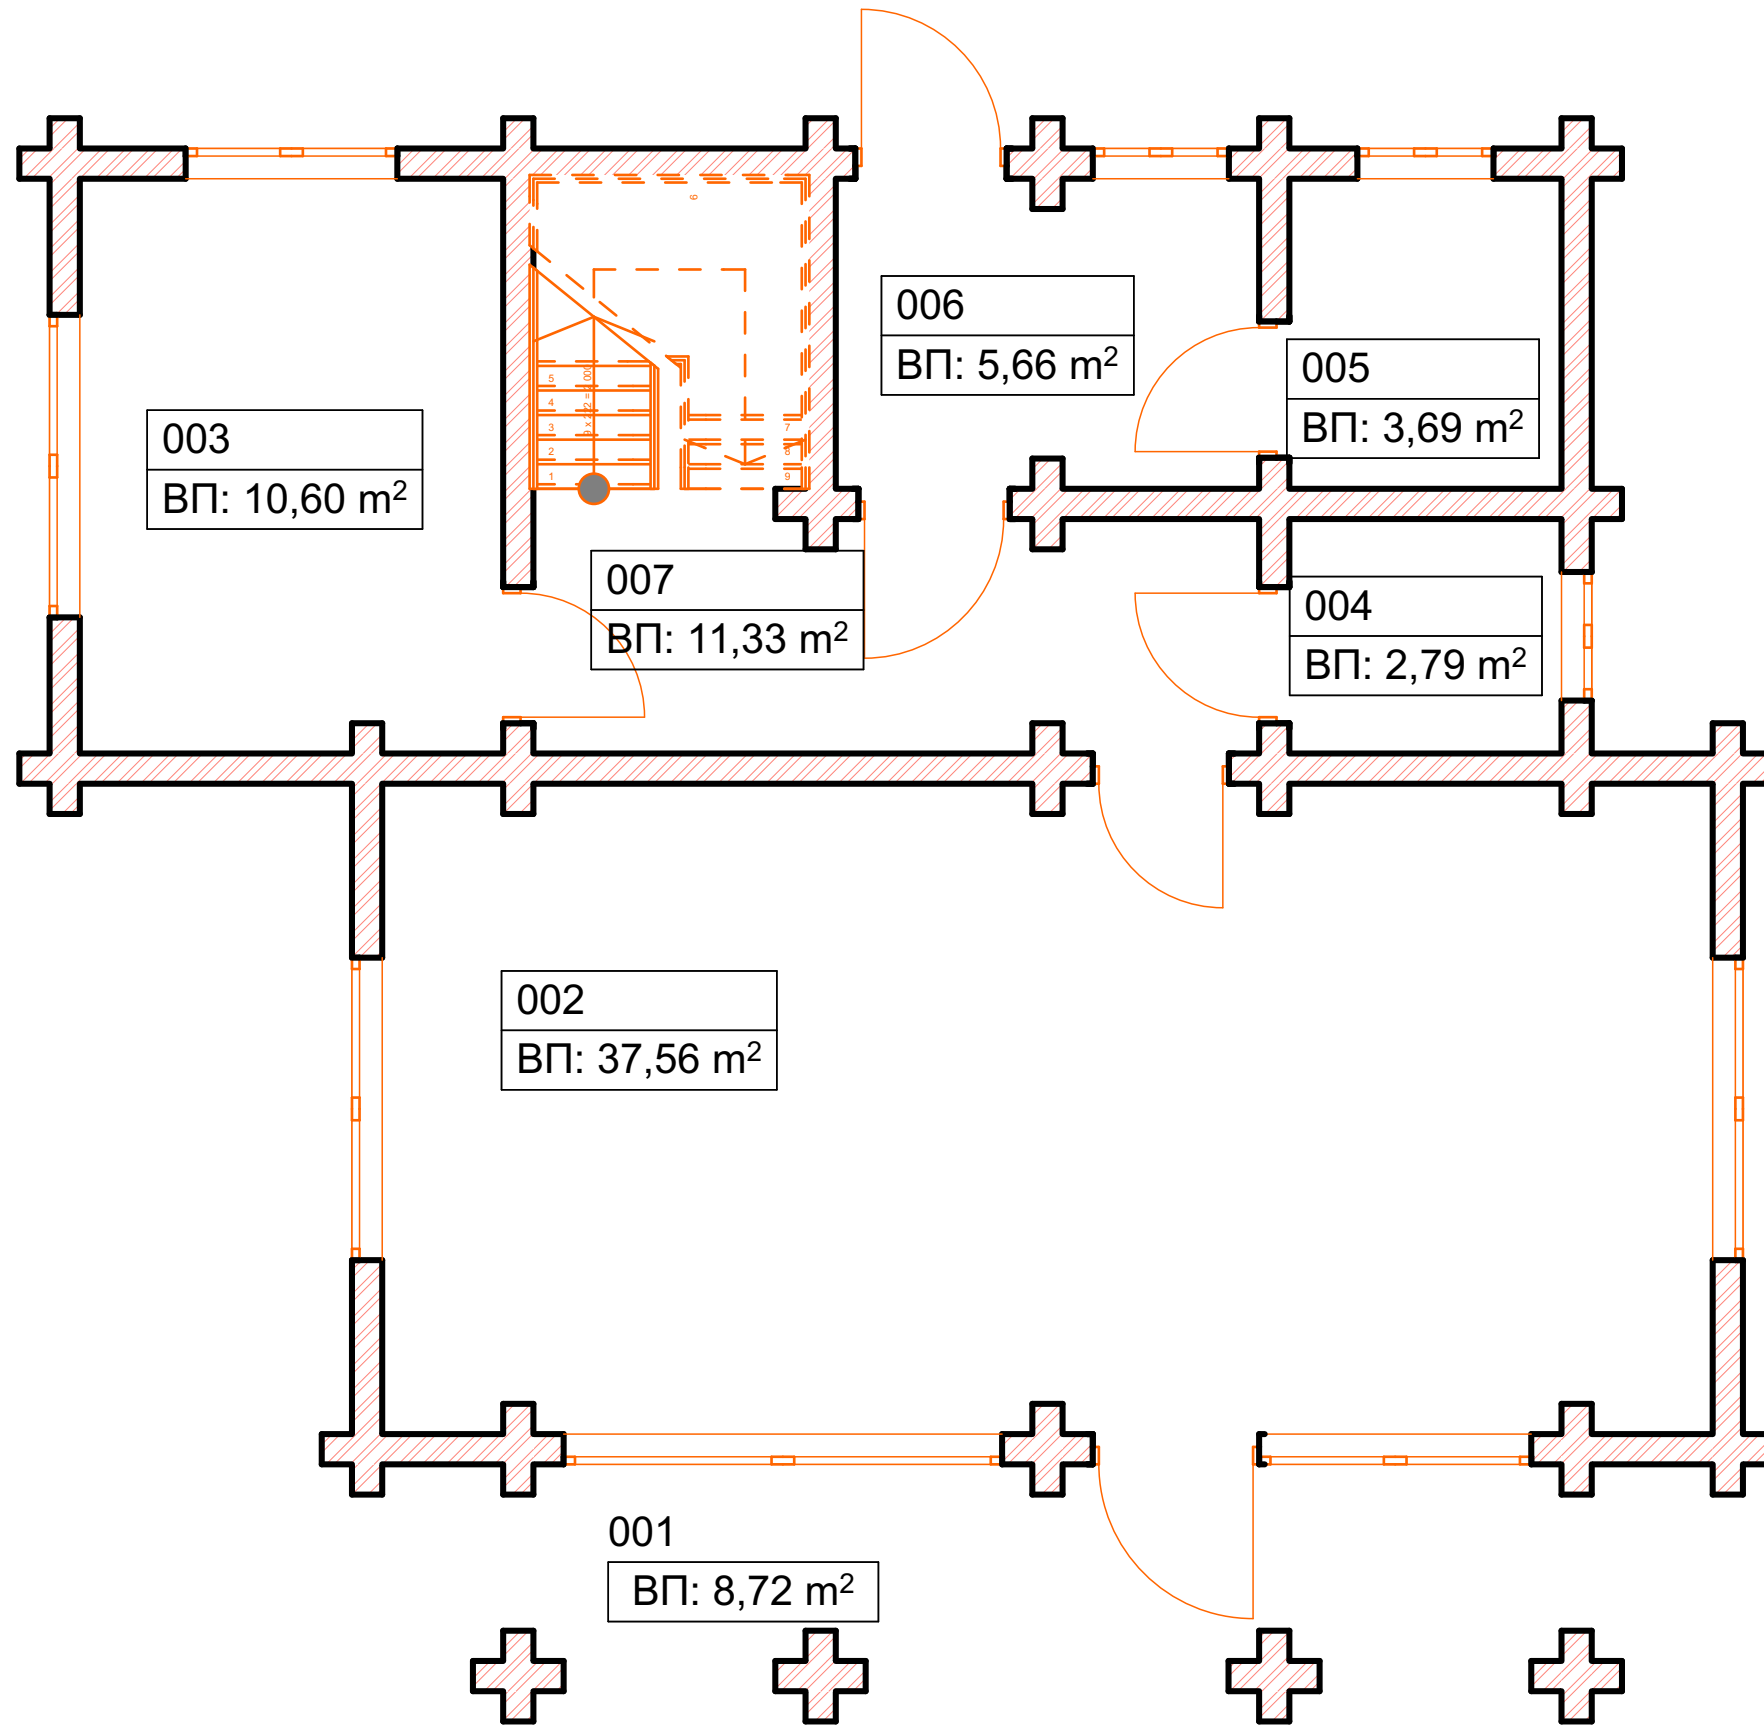

№	Наименование	Площадь
001	Терасса	8,72
002	Кухня гостинная	37,56
003	Спальня	10,60
004	Сан. узел	2,79
005	Душевая	3,69
006	Прихожая	5,66
007	Холл с с лестницей	11,33