

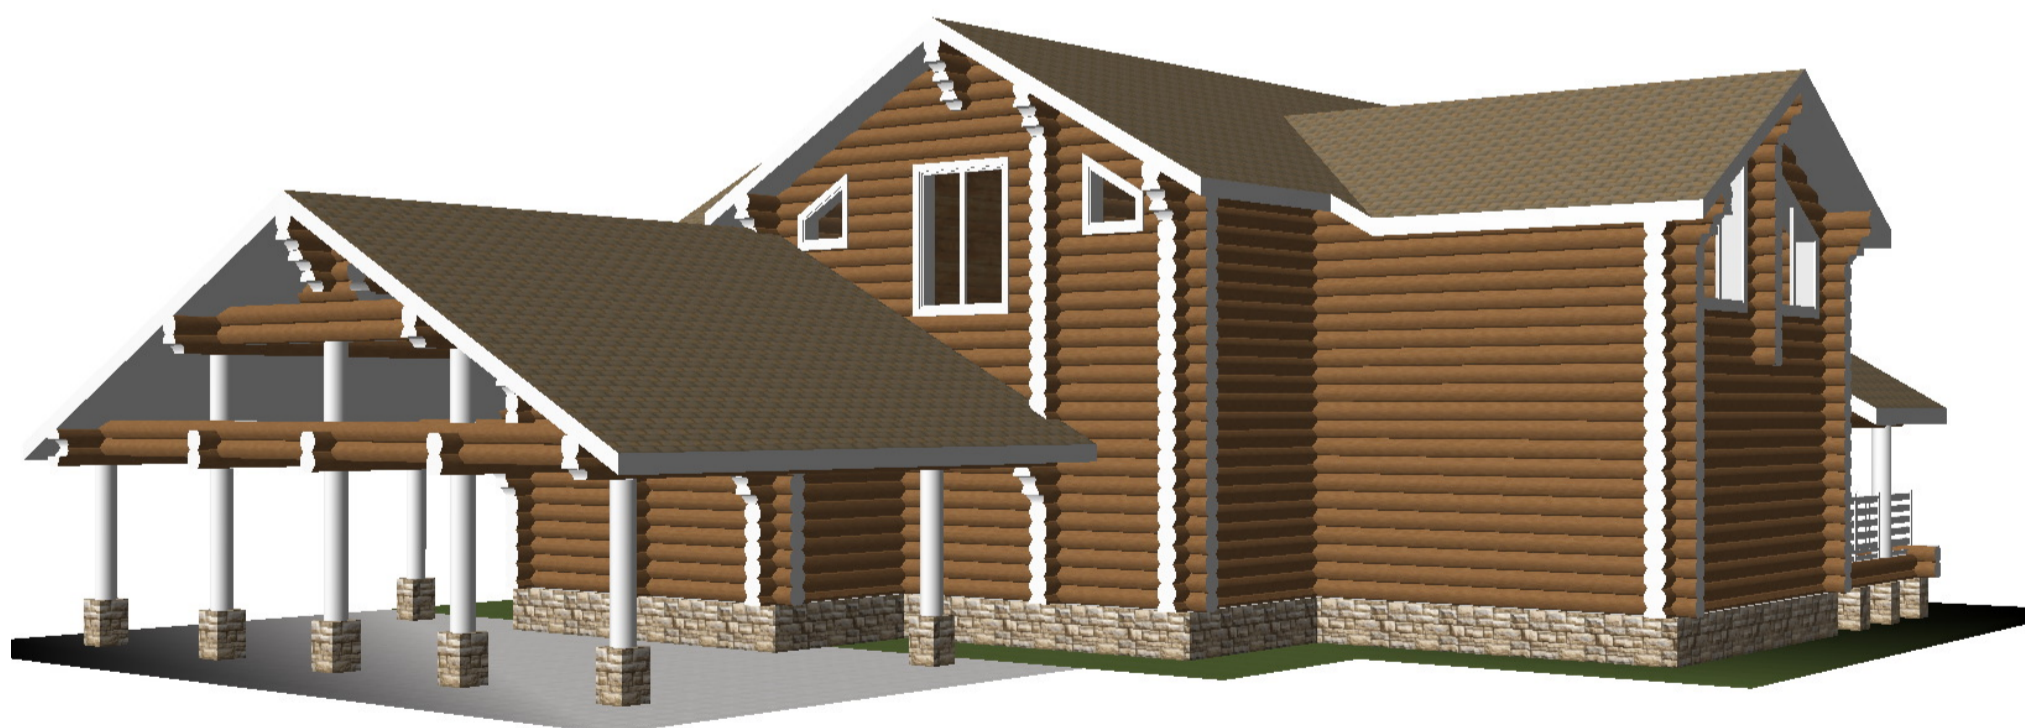
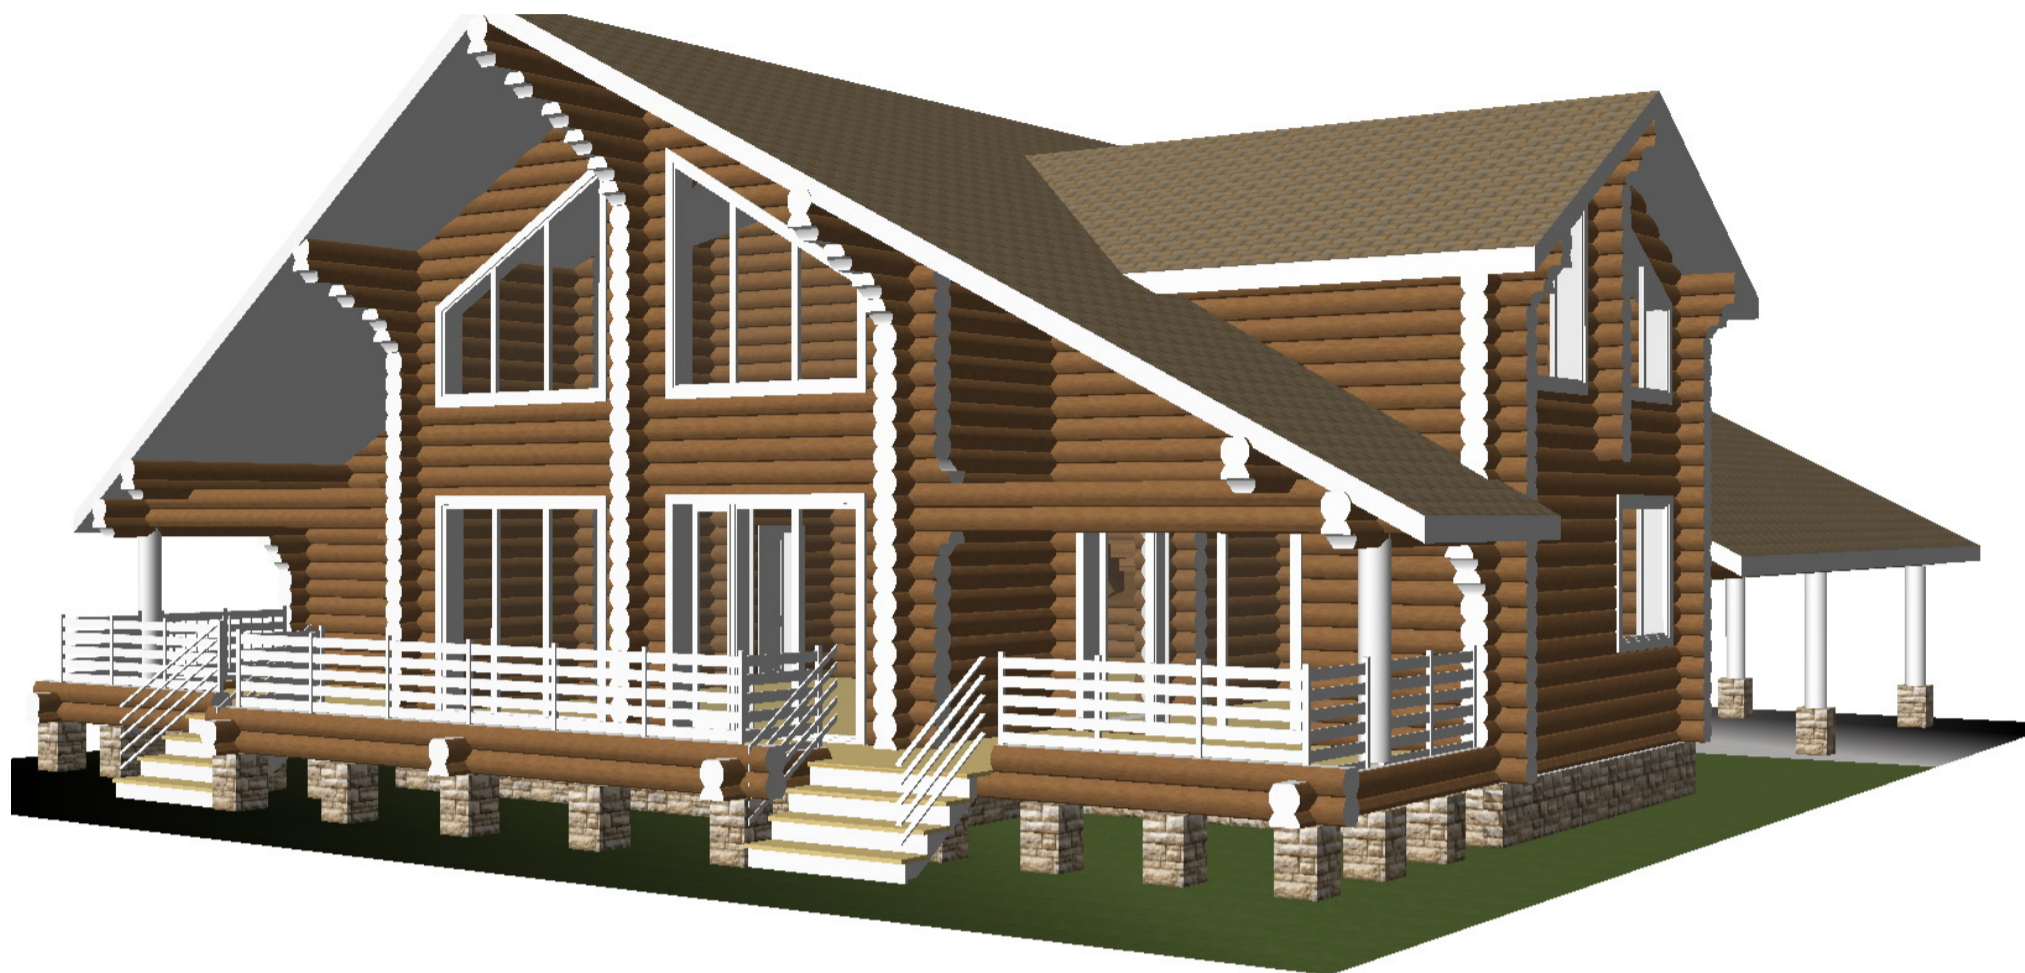




Перспективные виды

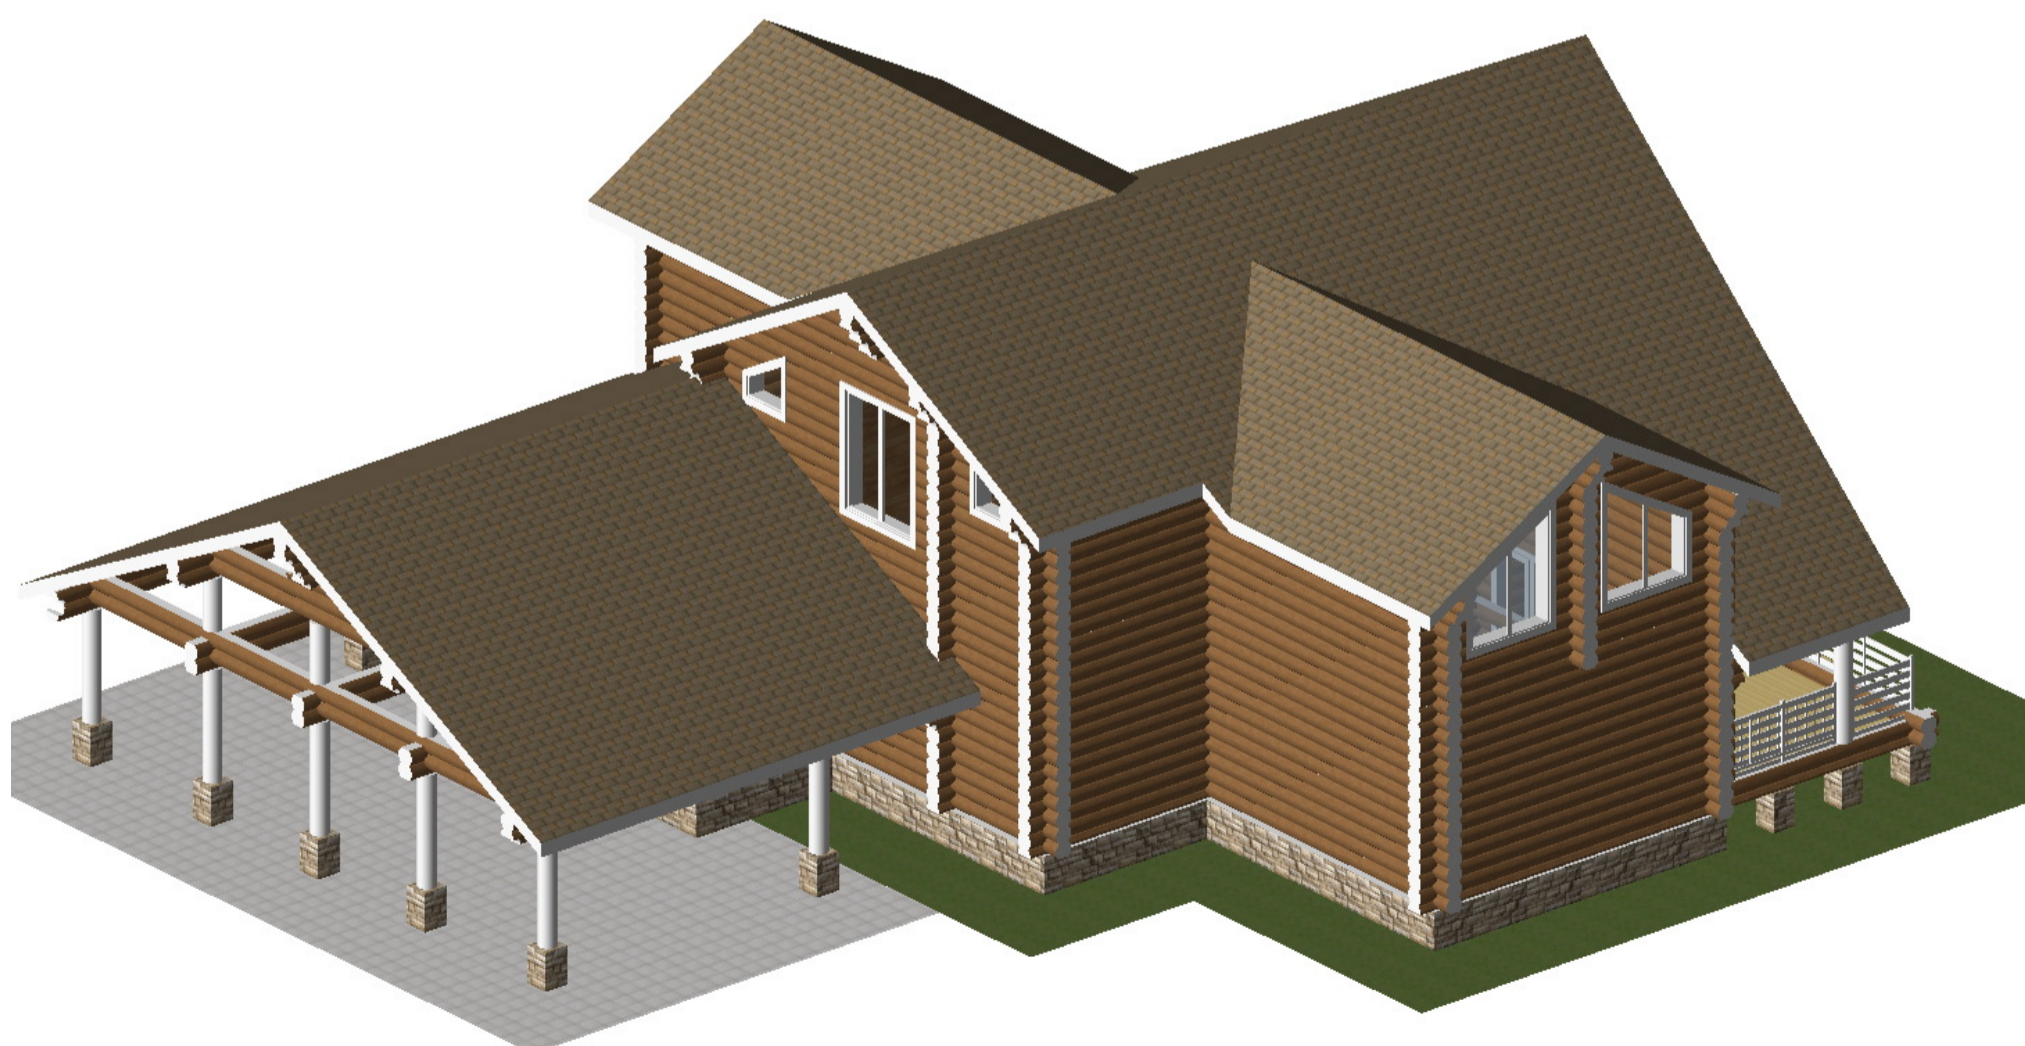



Объёмные виды - 1

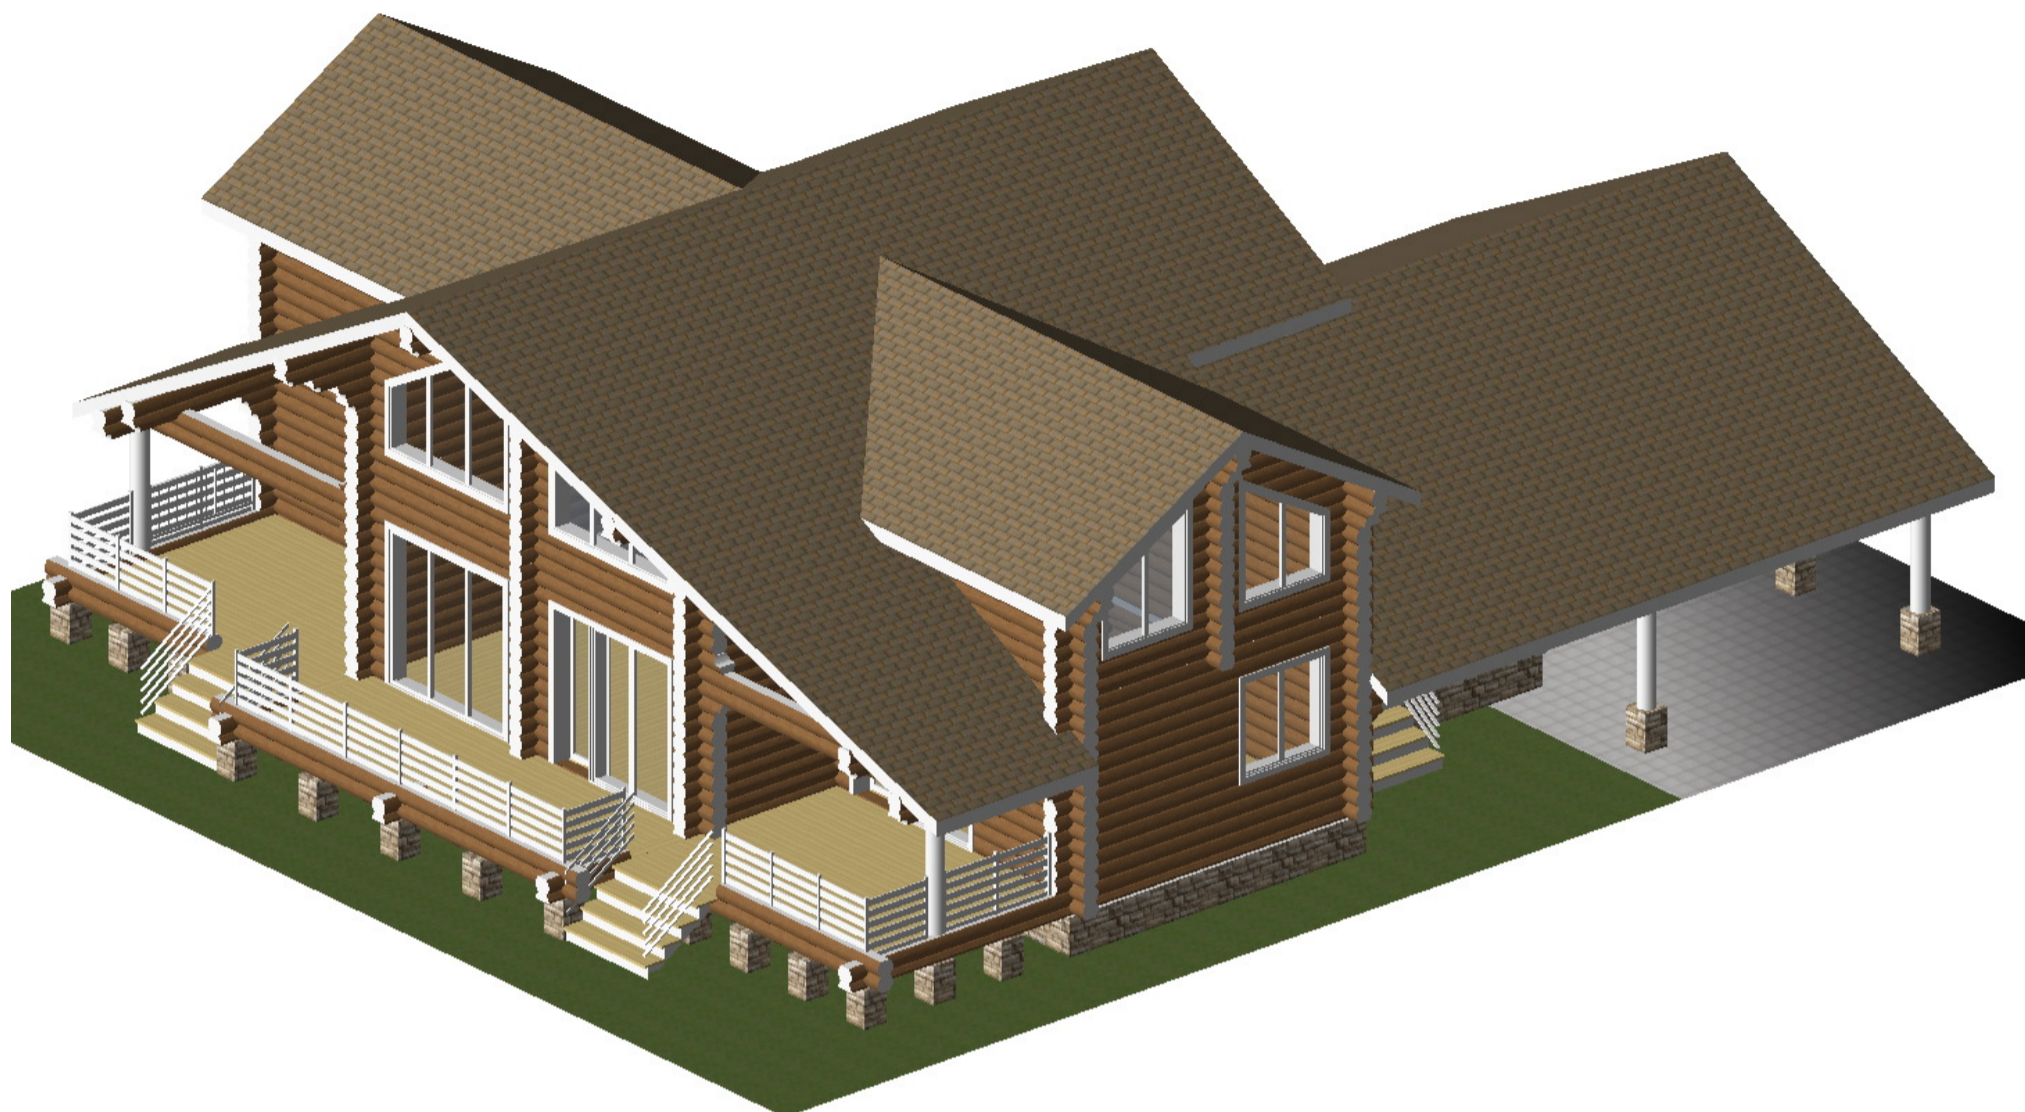

Объёмные виды - 2

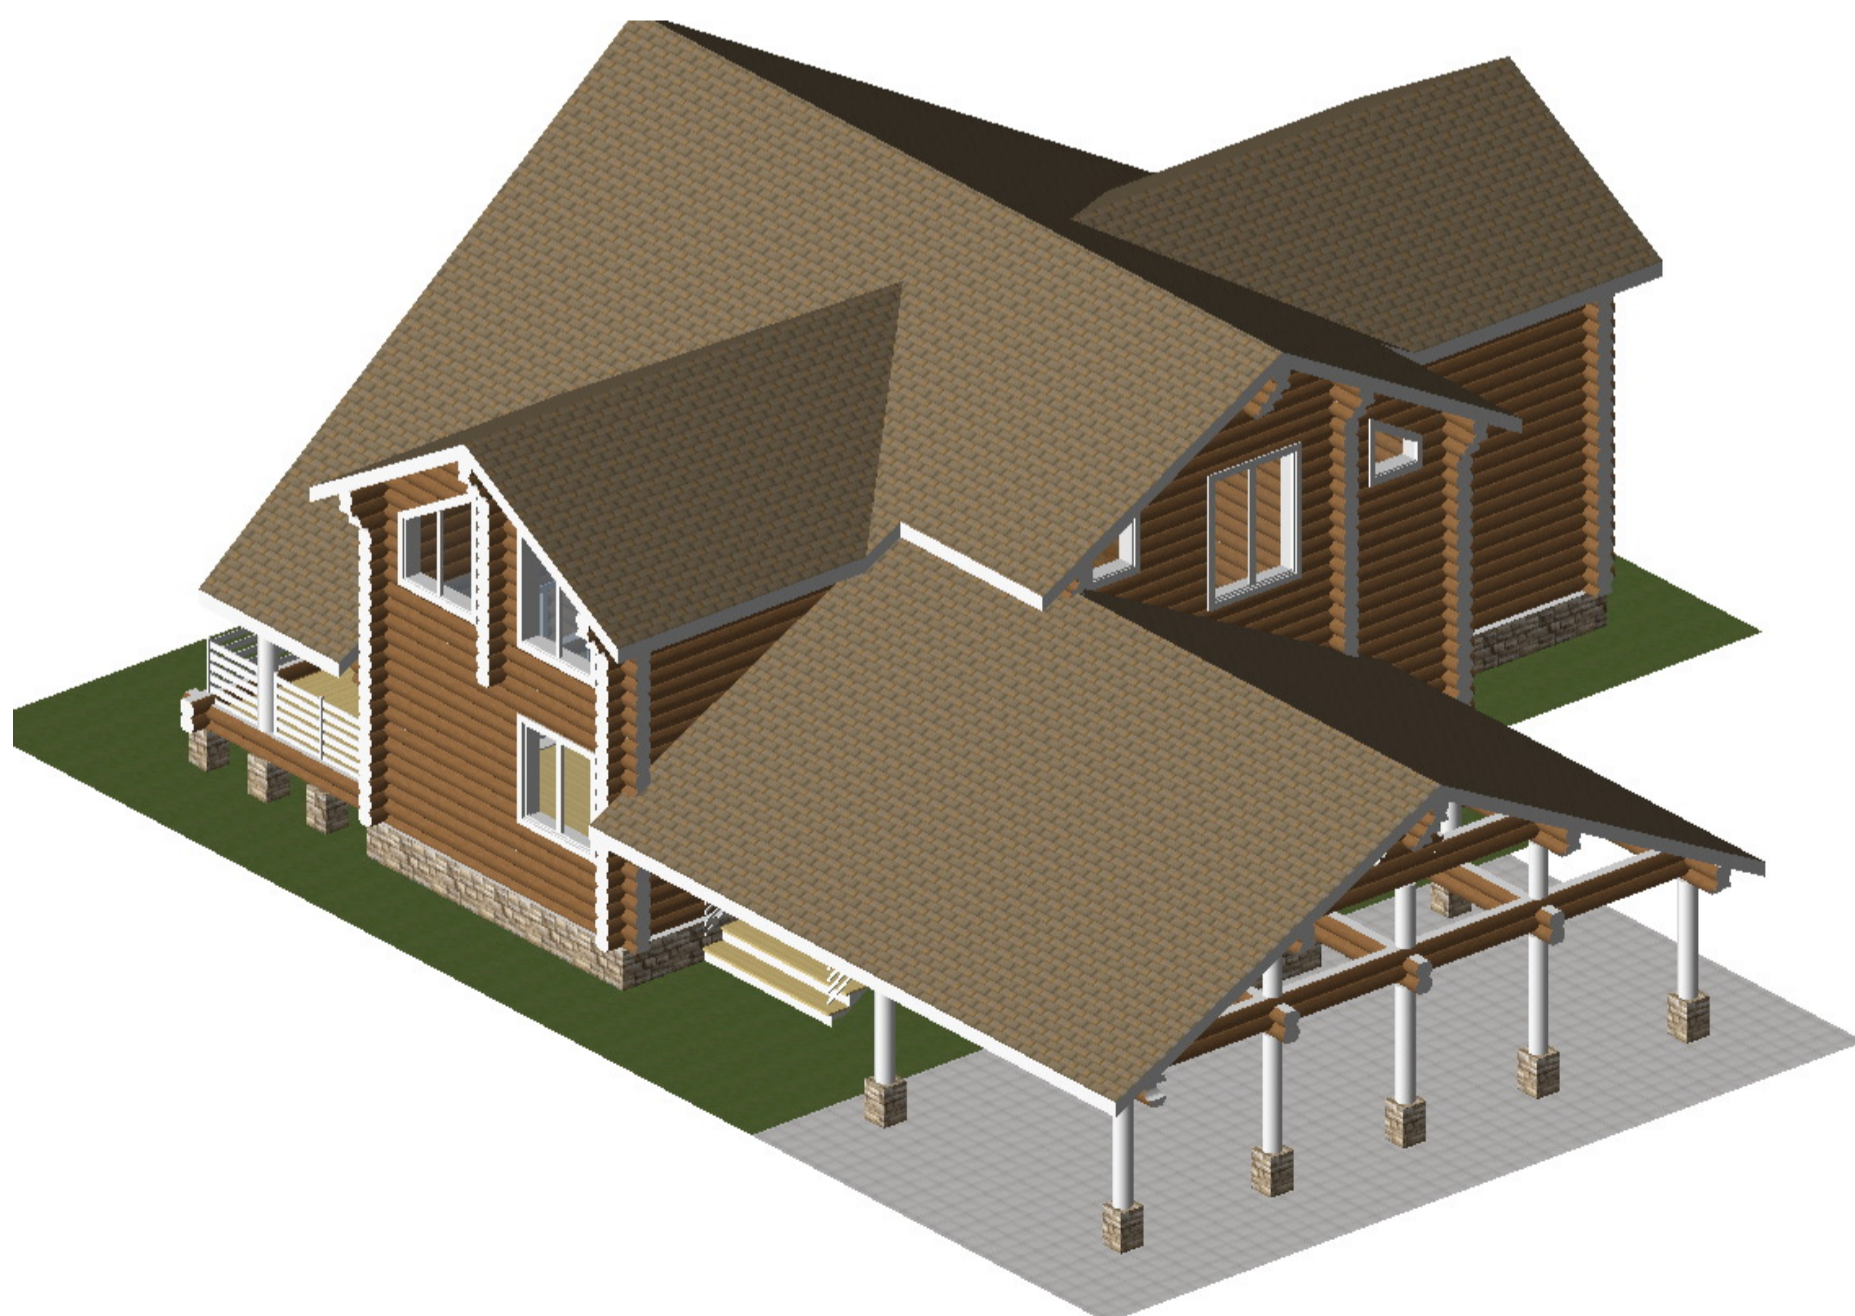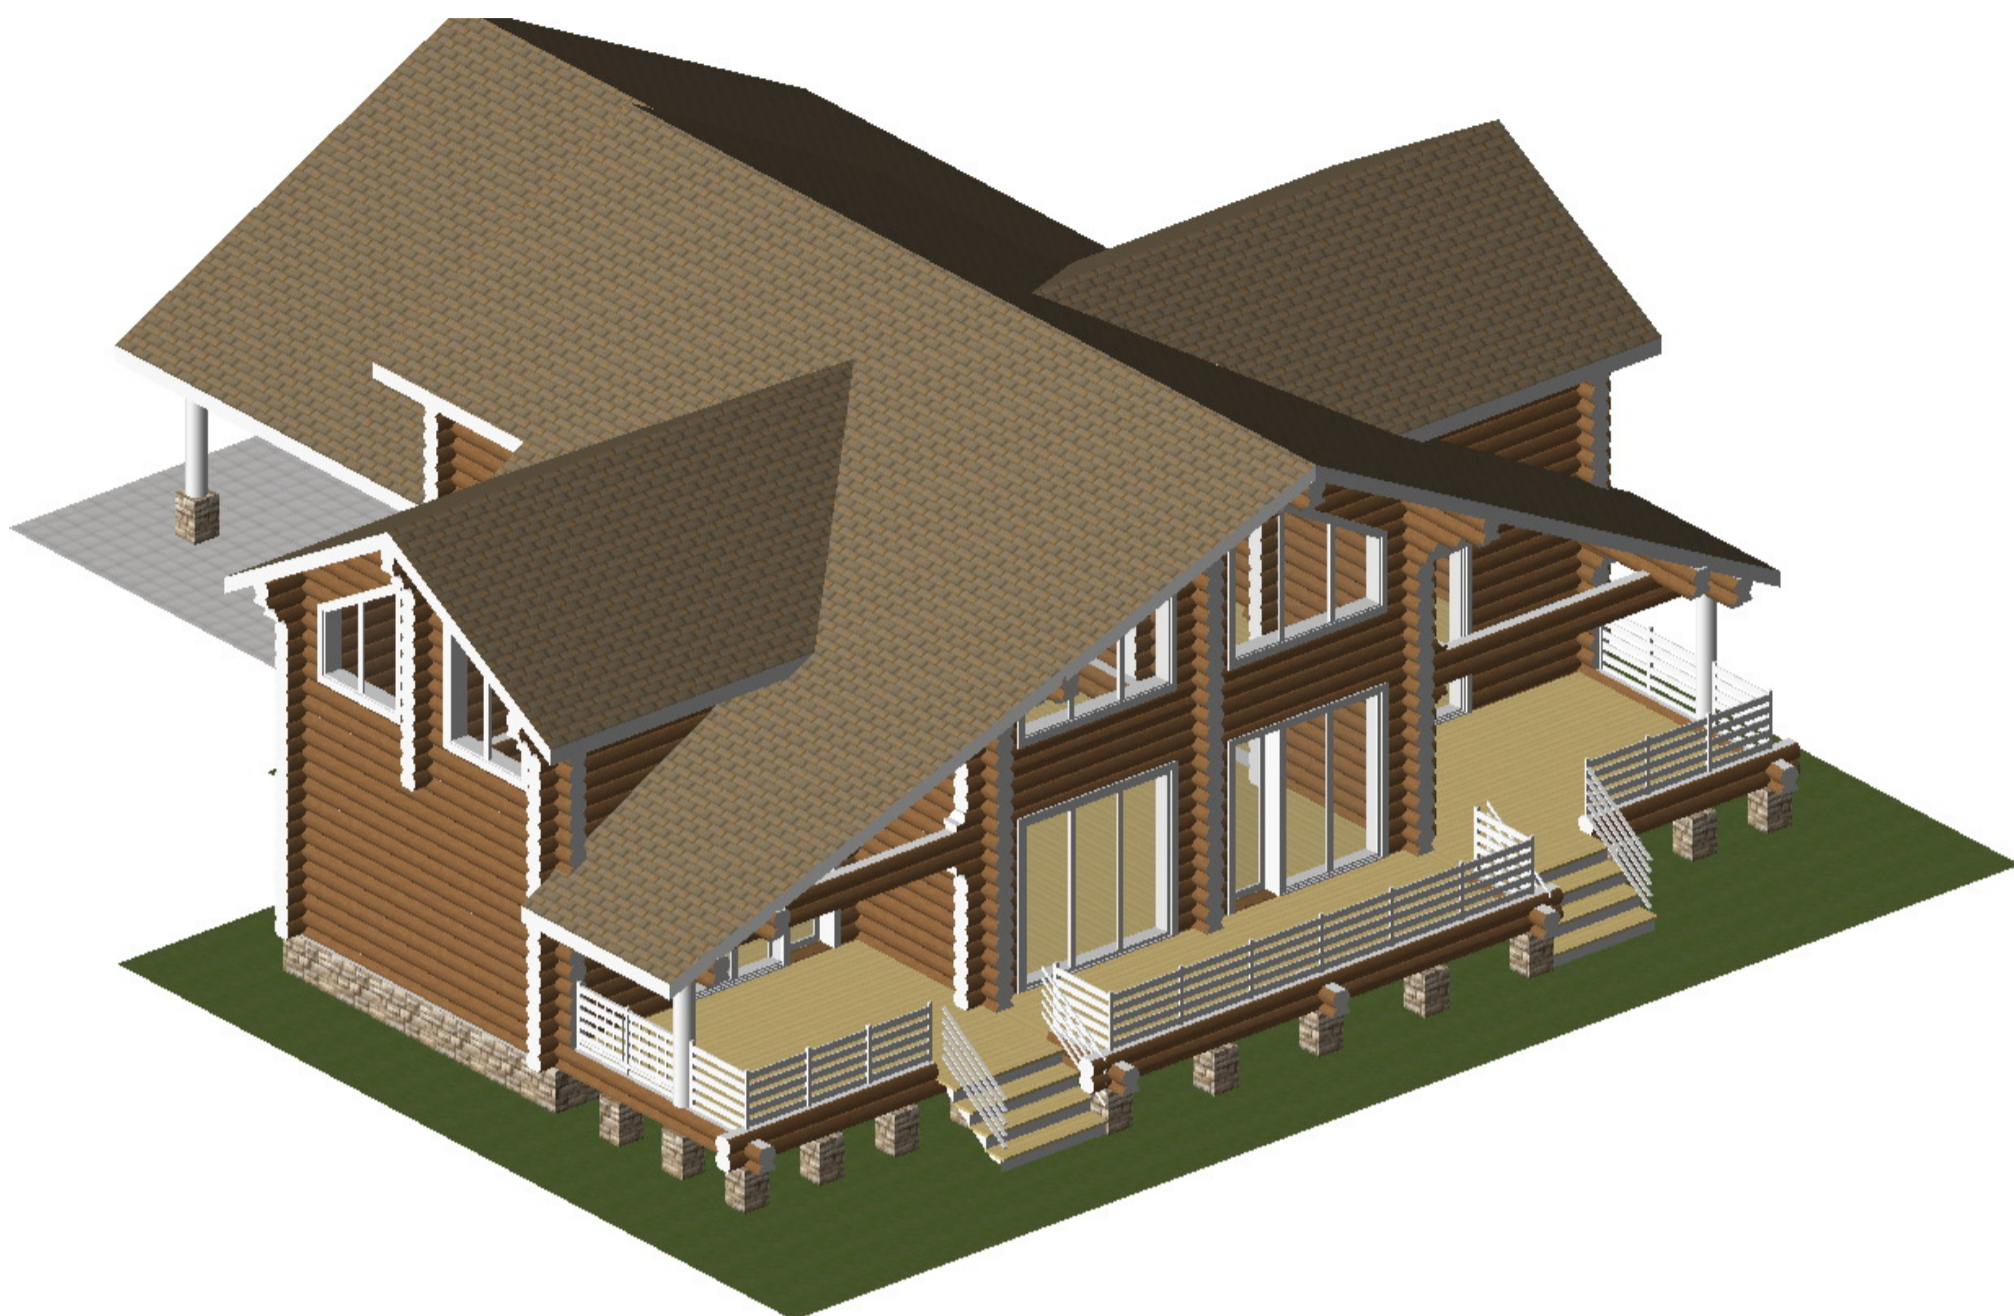


Объёмные виды - 3

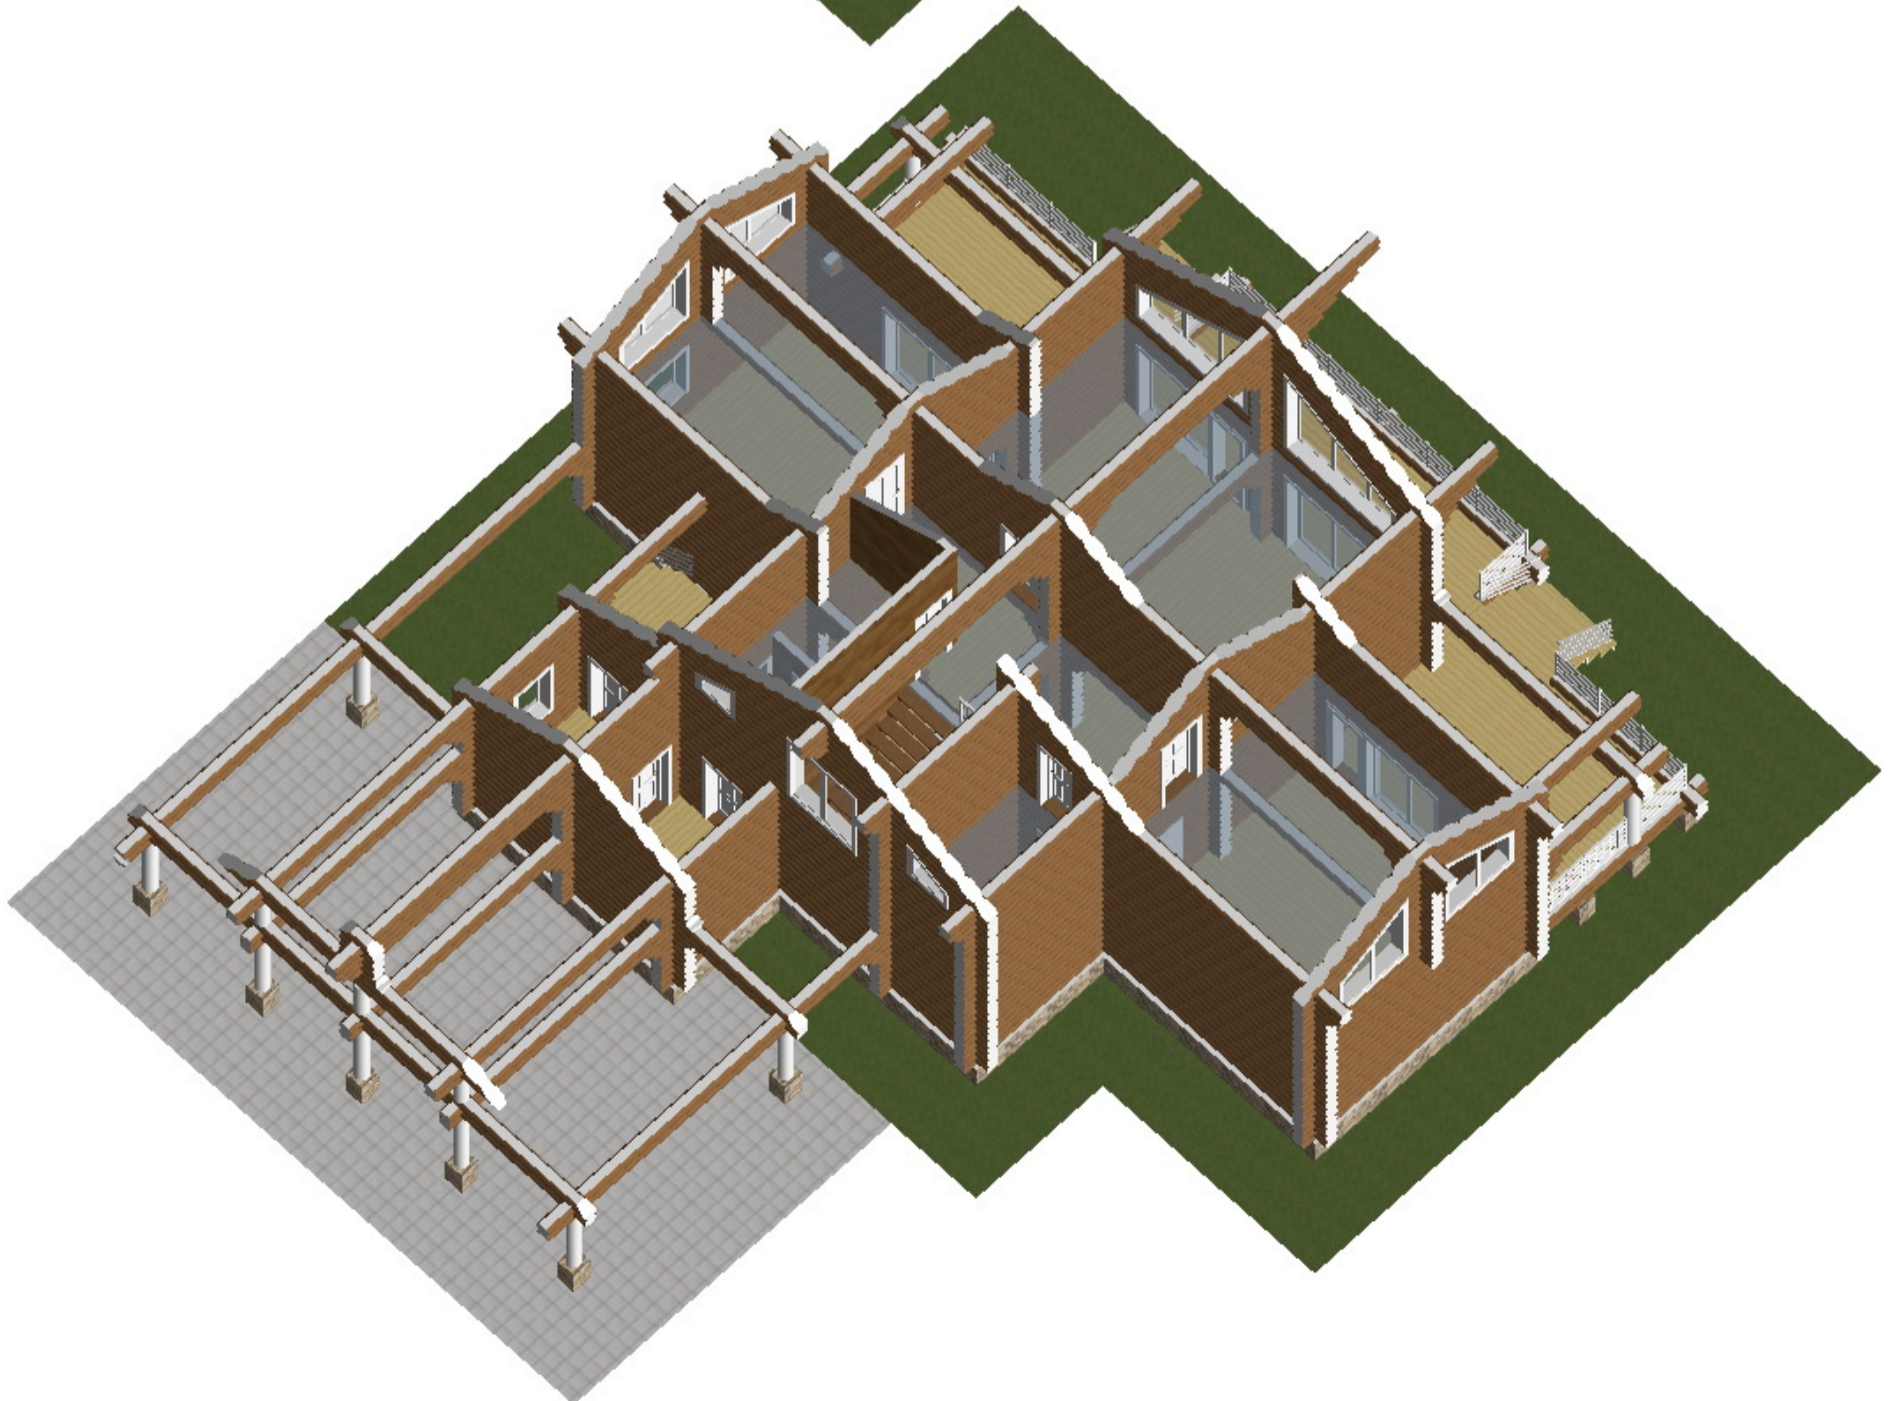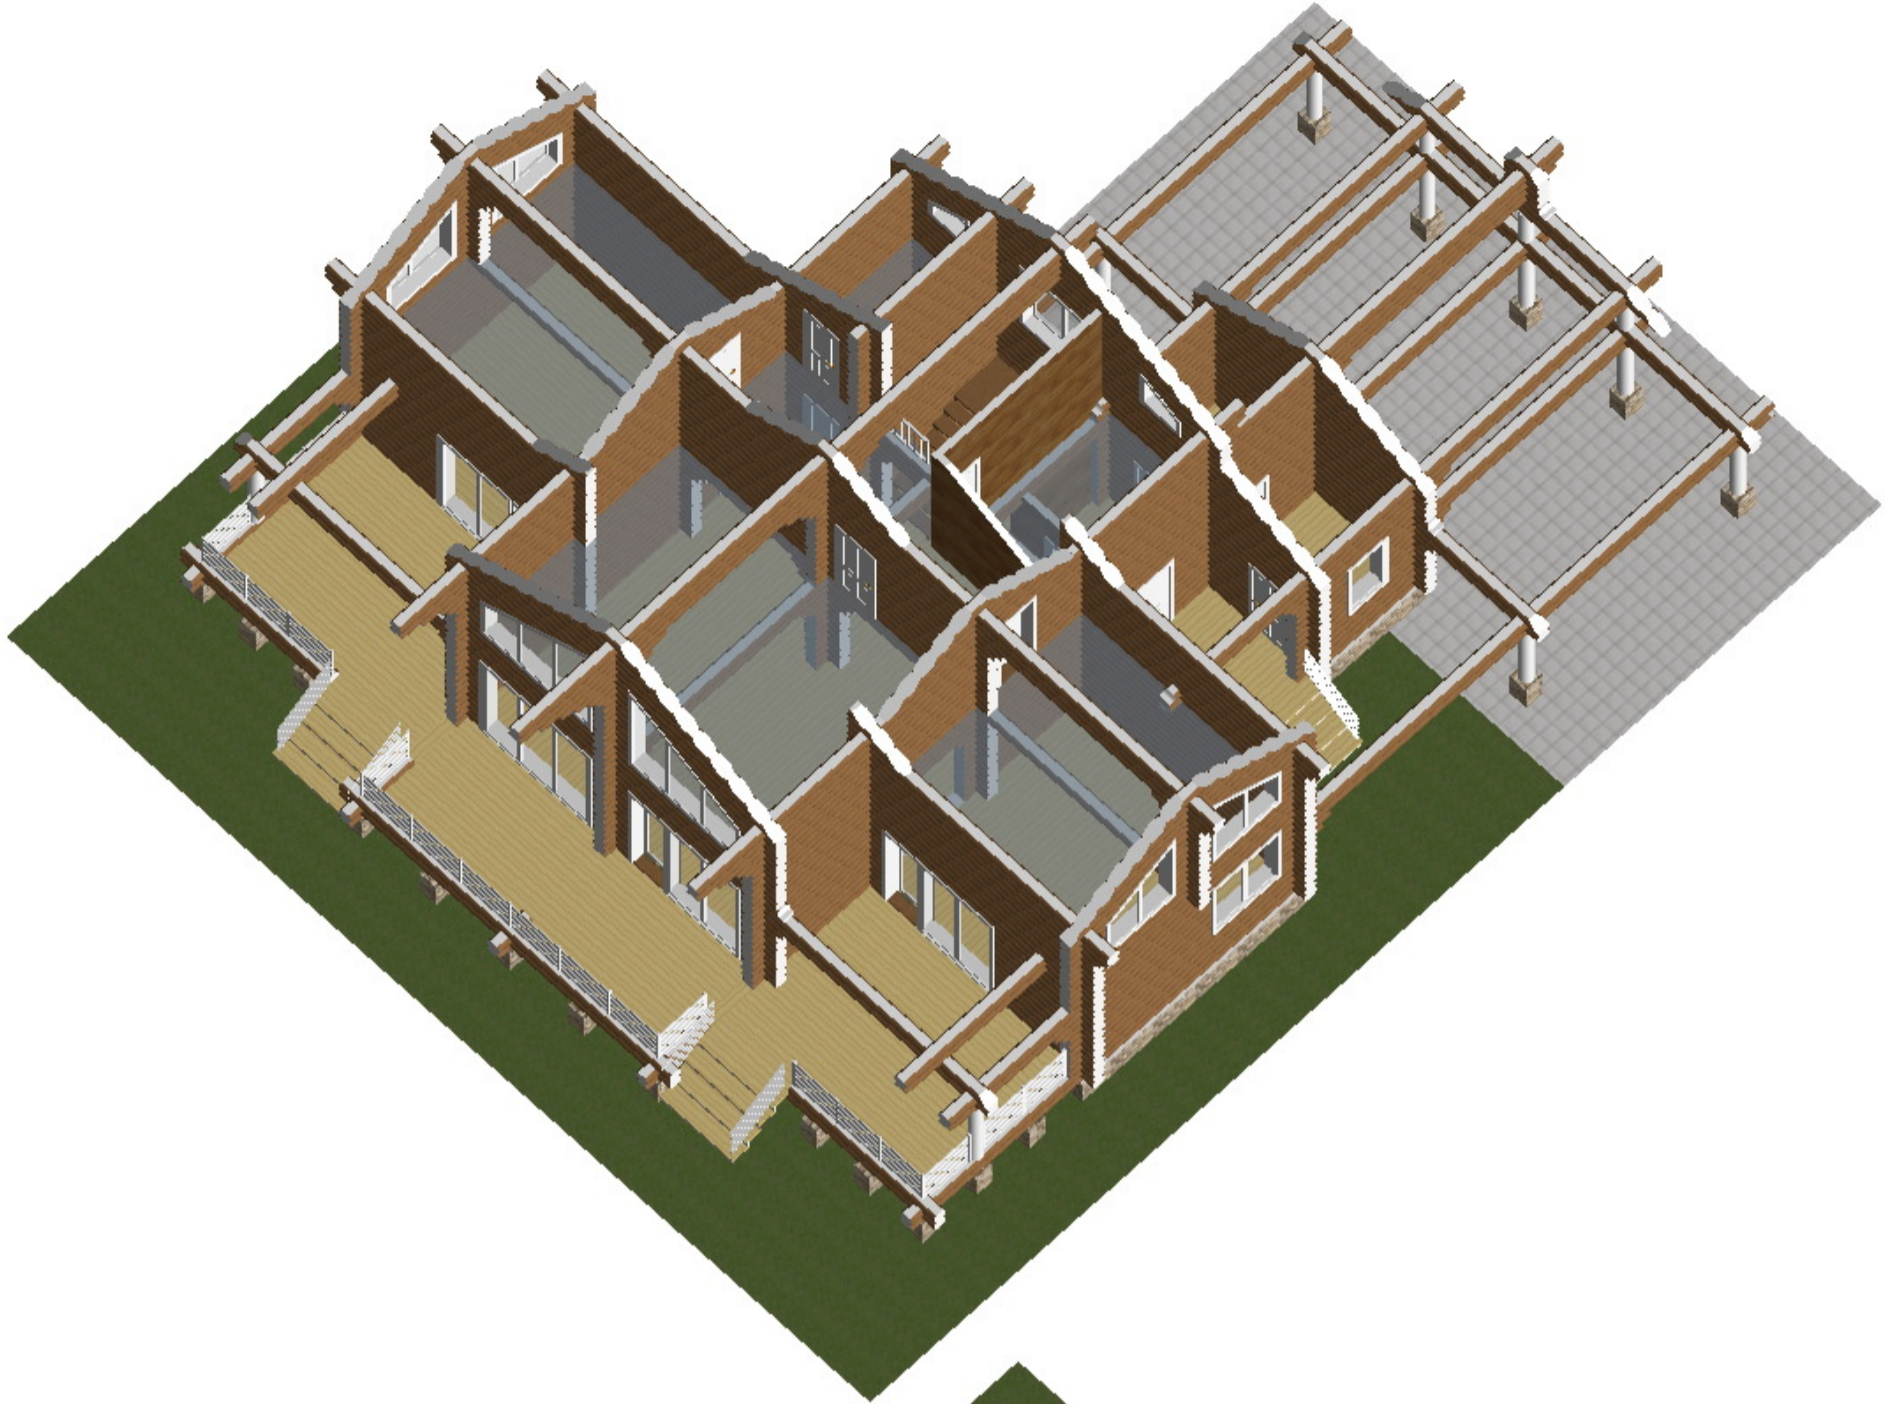

Фасад 1-10




Фасад 10-1

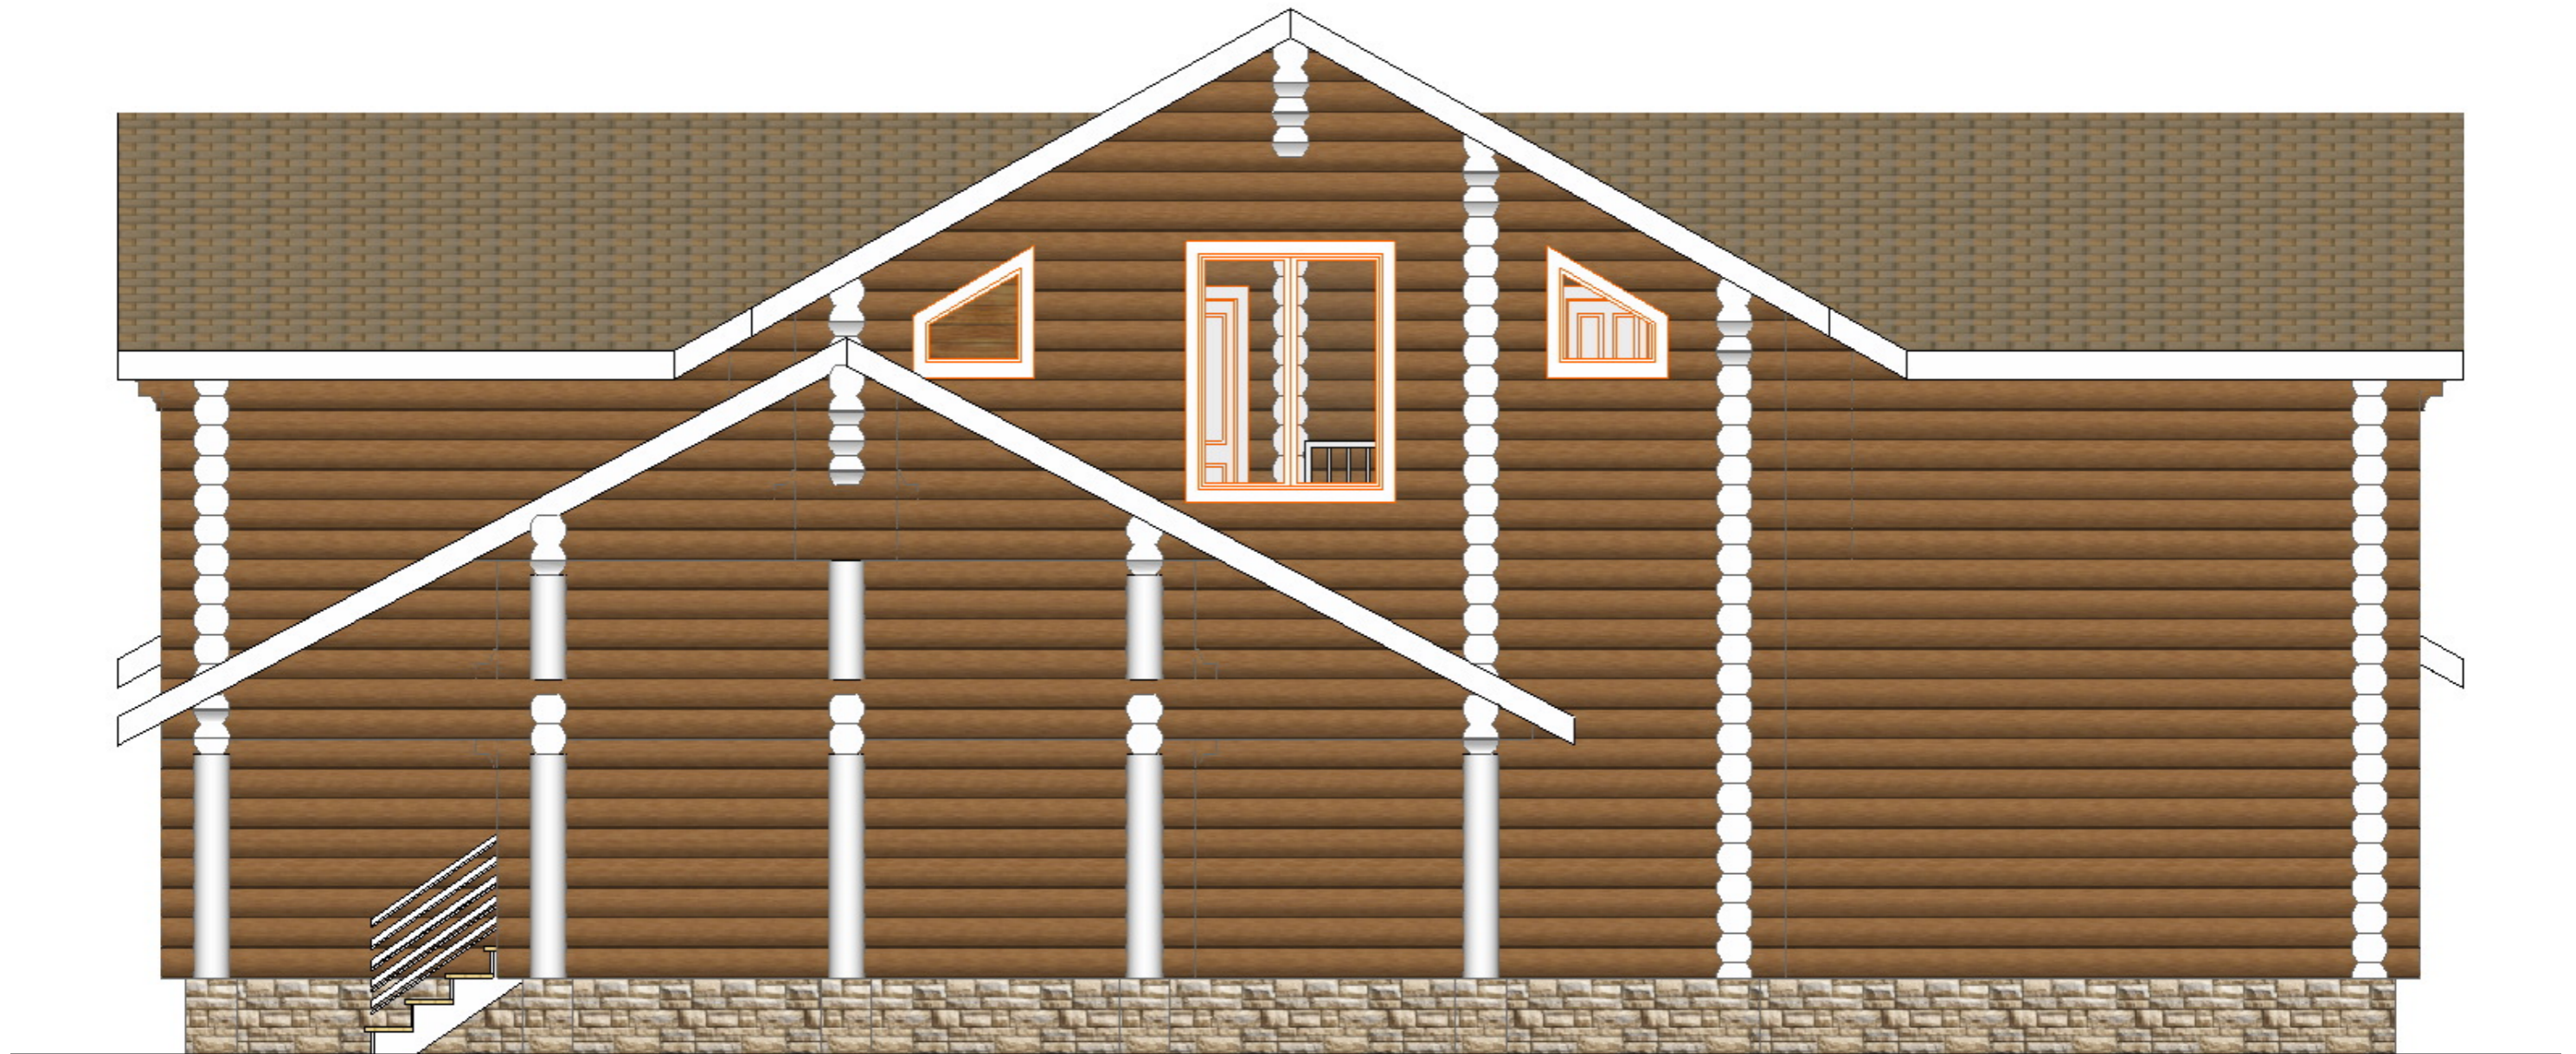


Фасад А-К




Фасад К-А

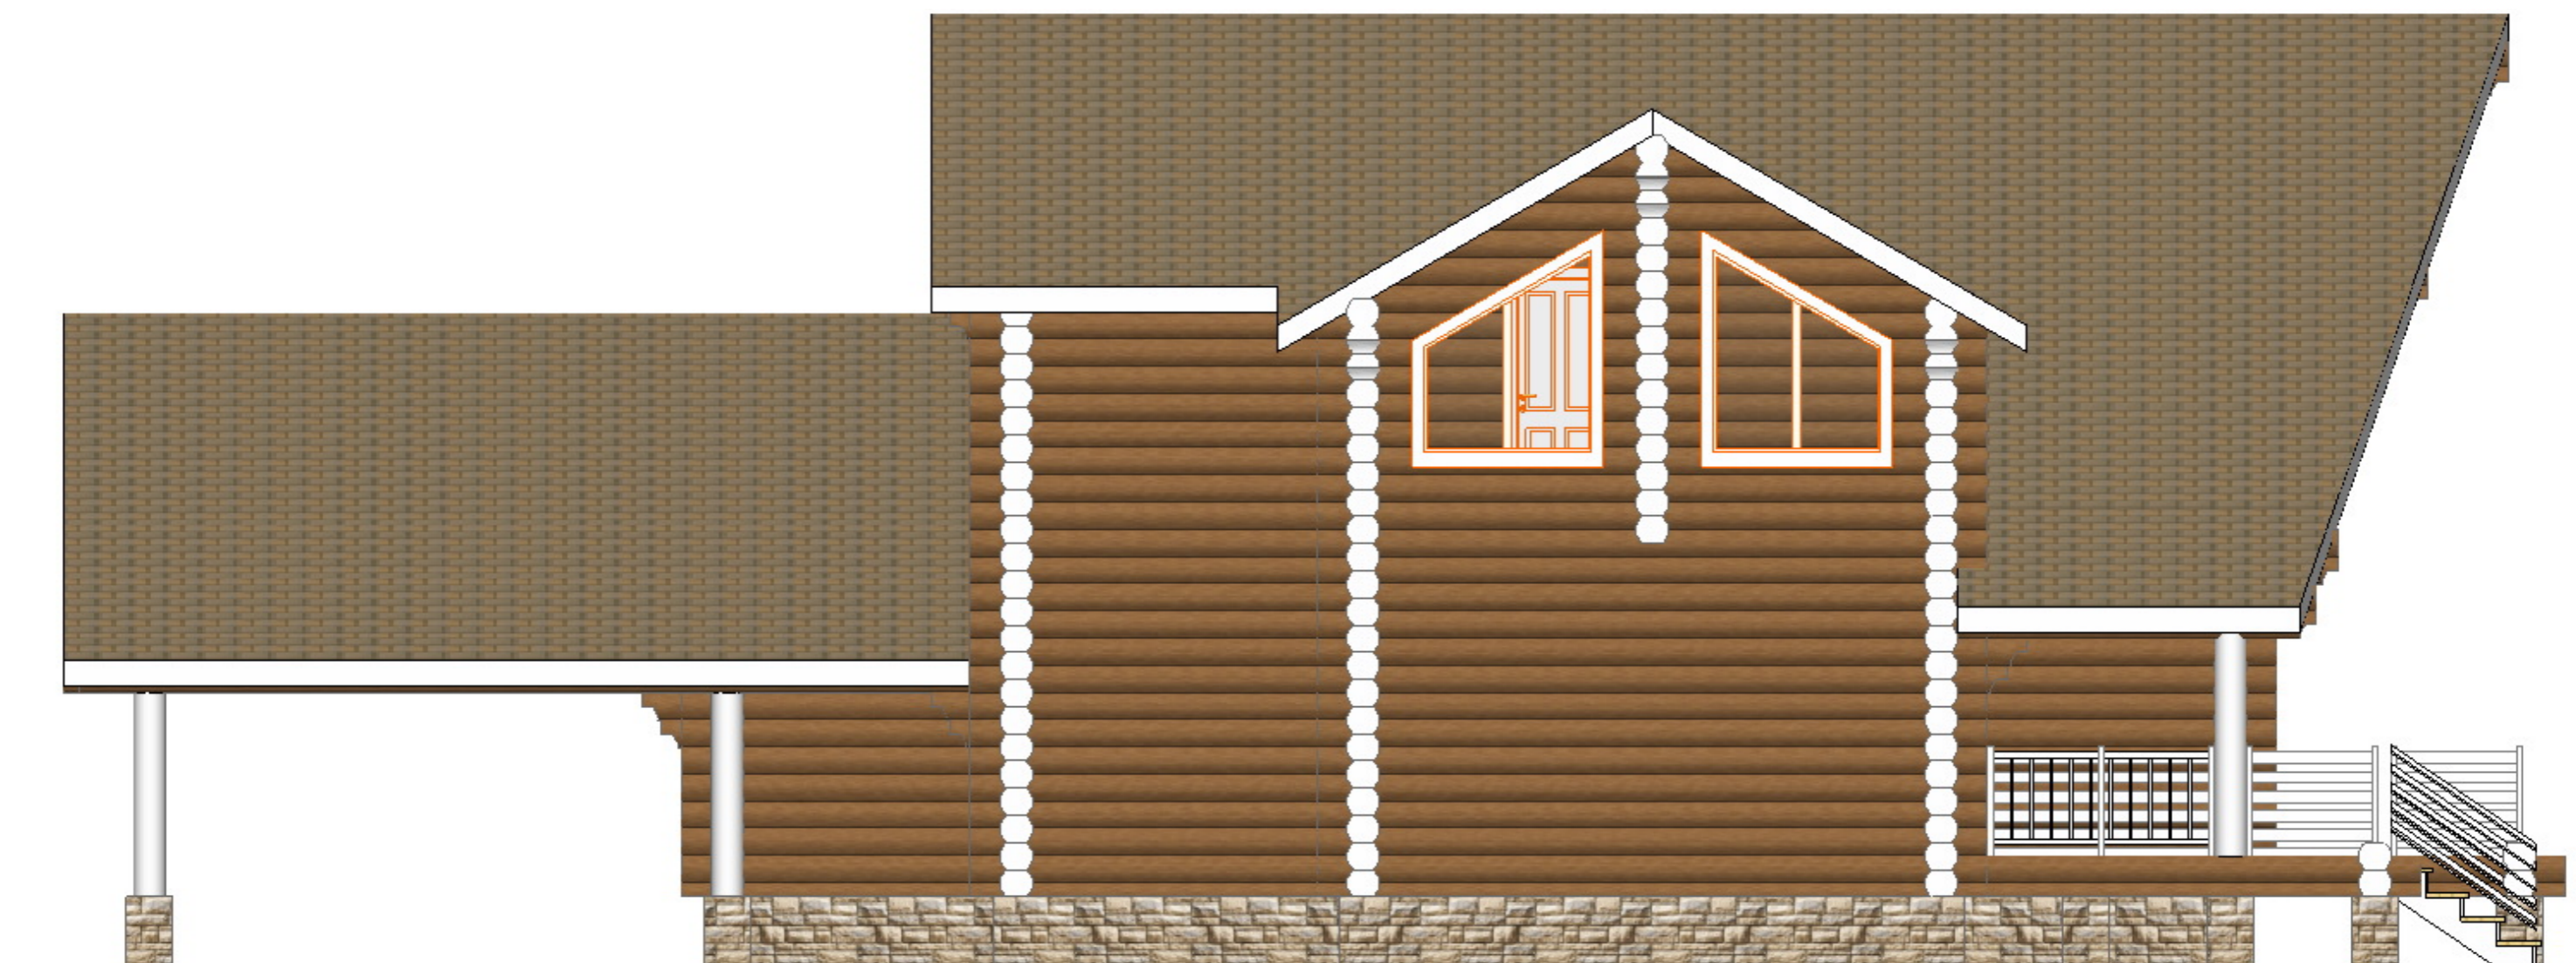

План 1-го этажа

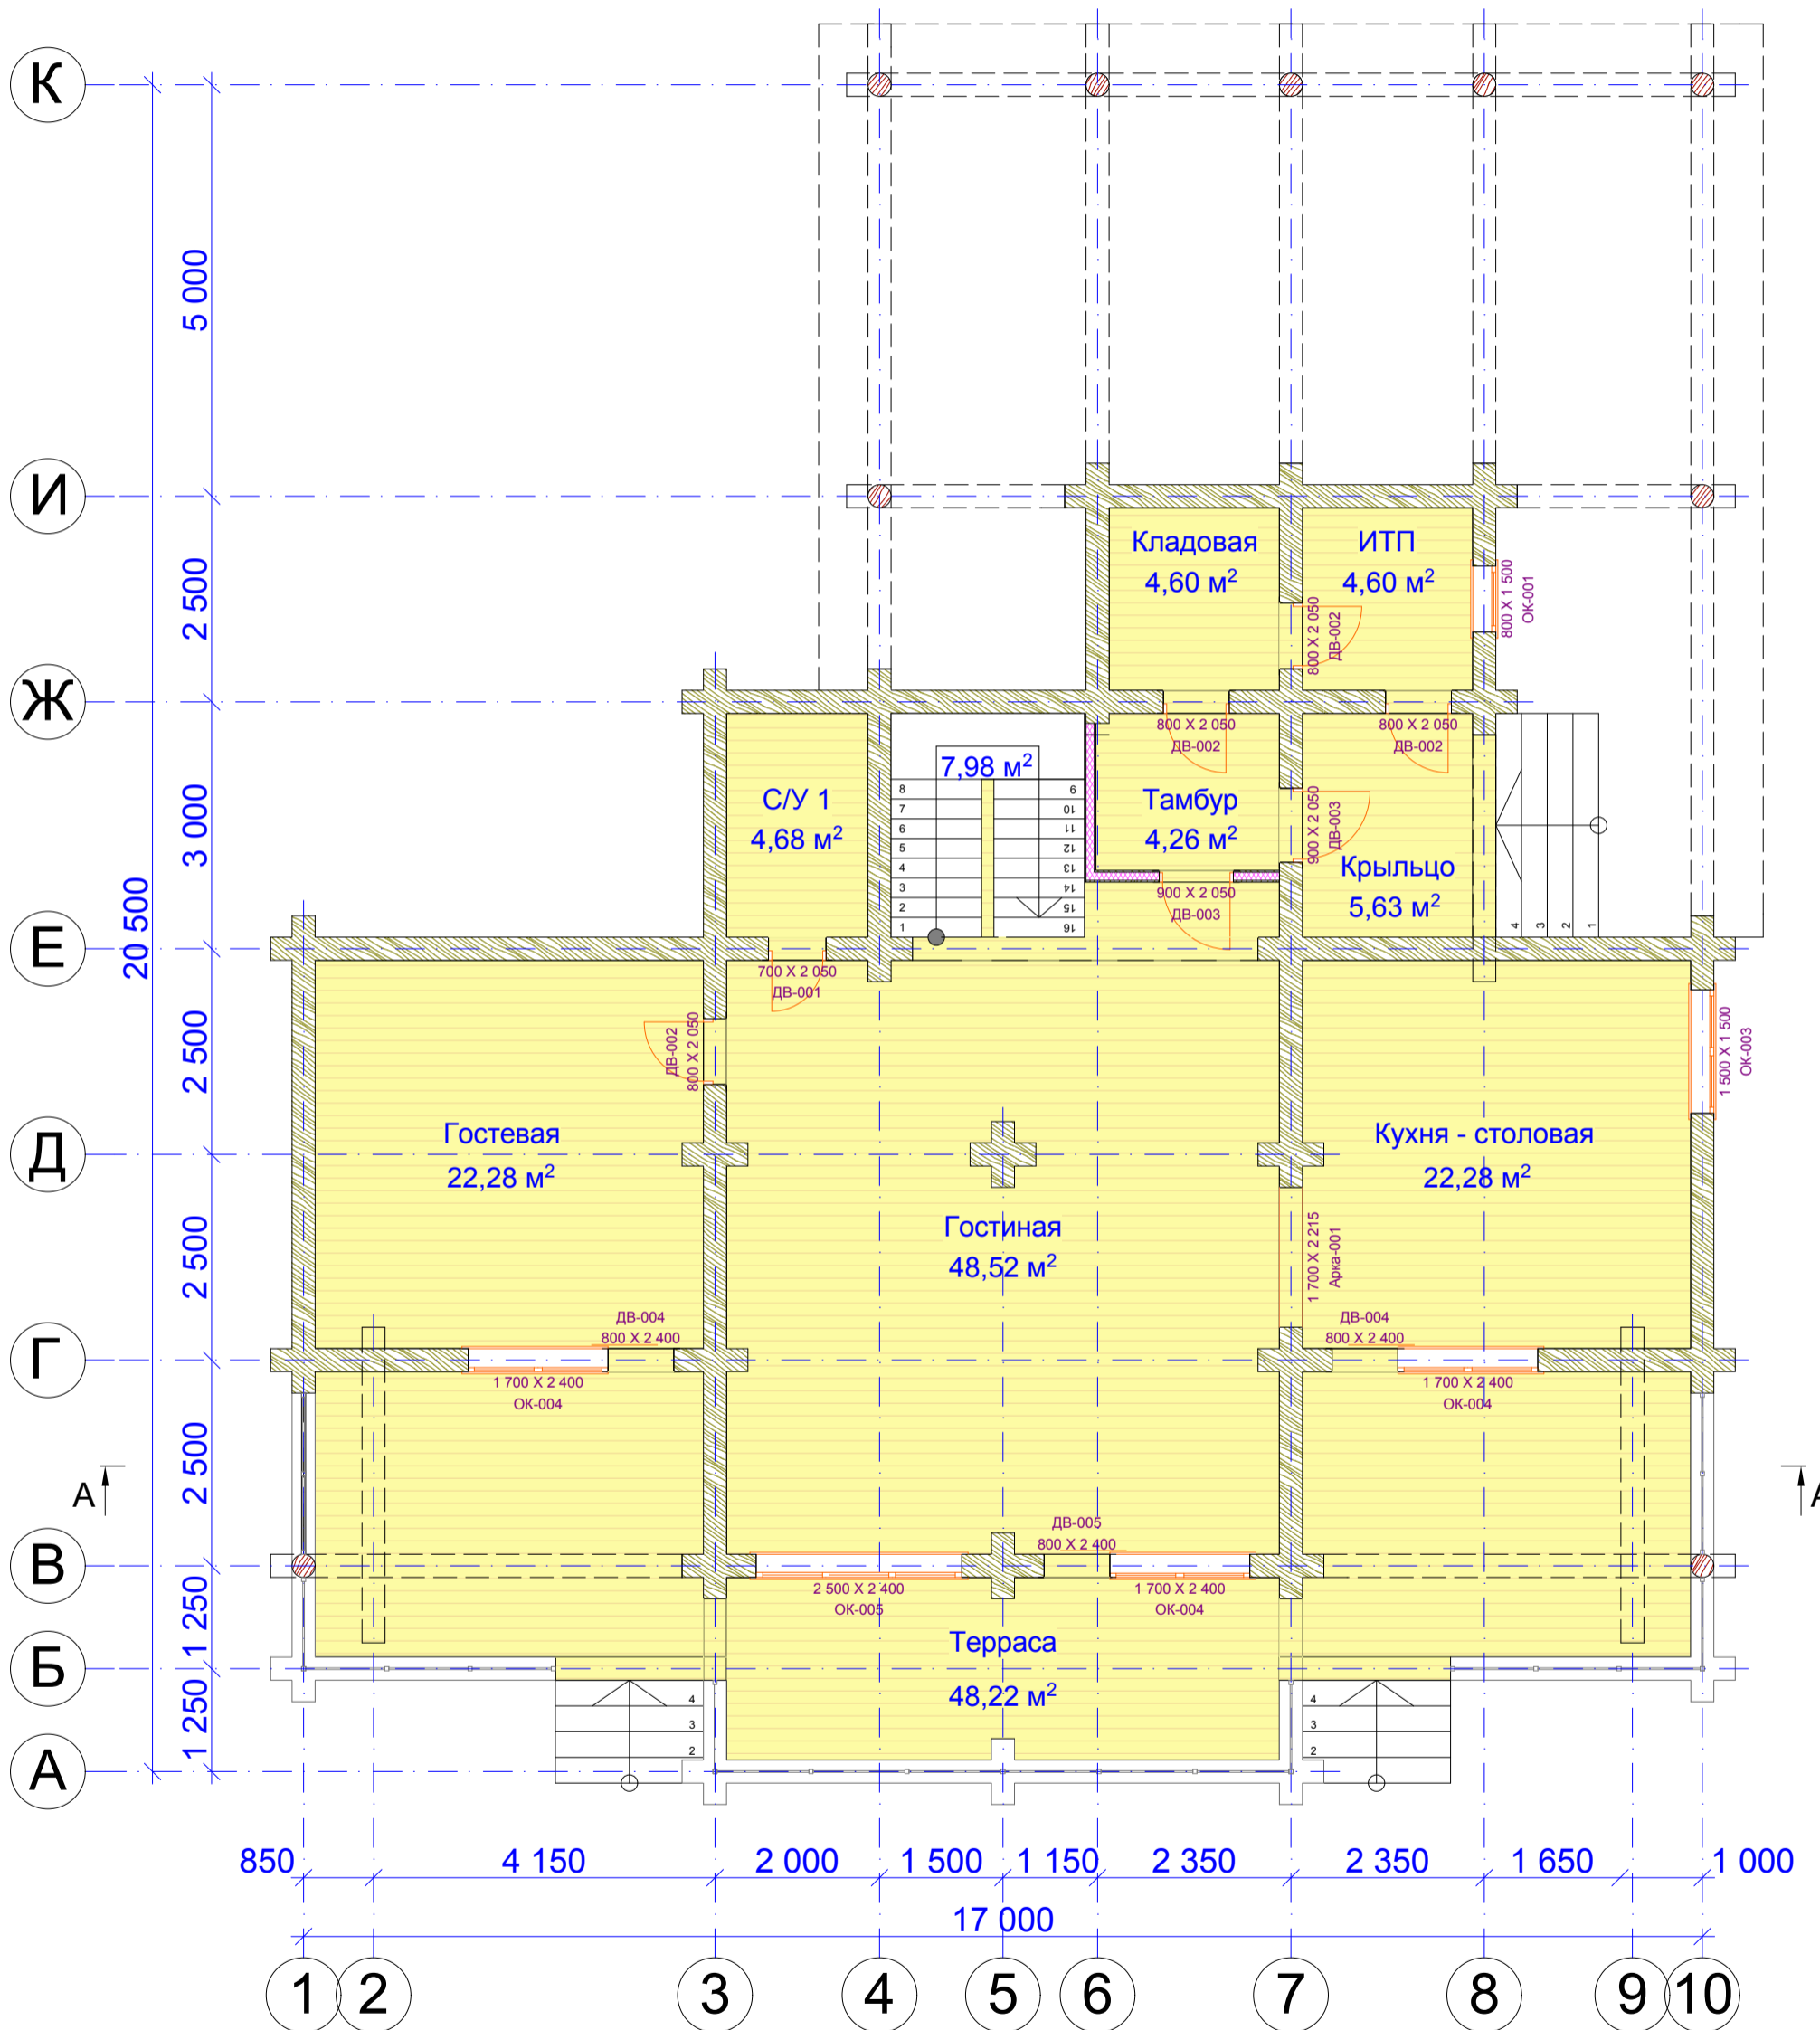

План 2-го этажа

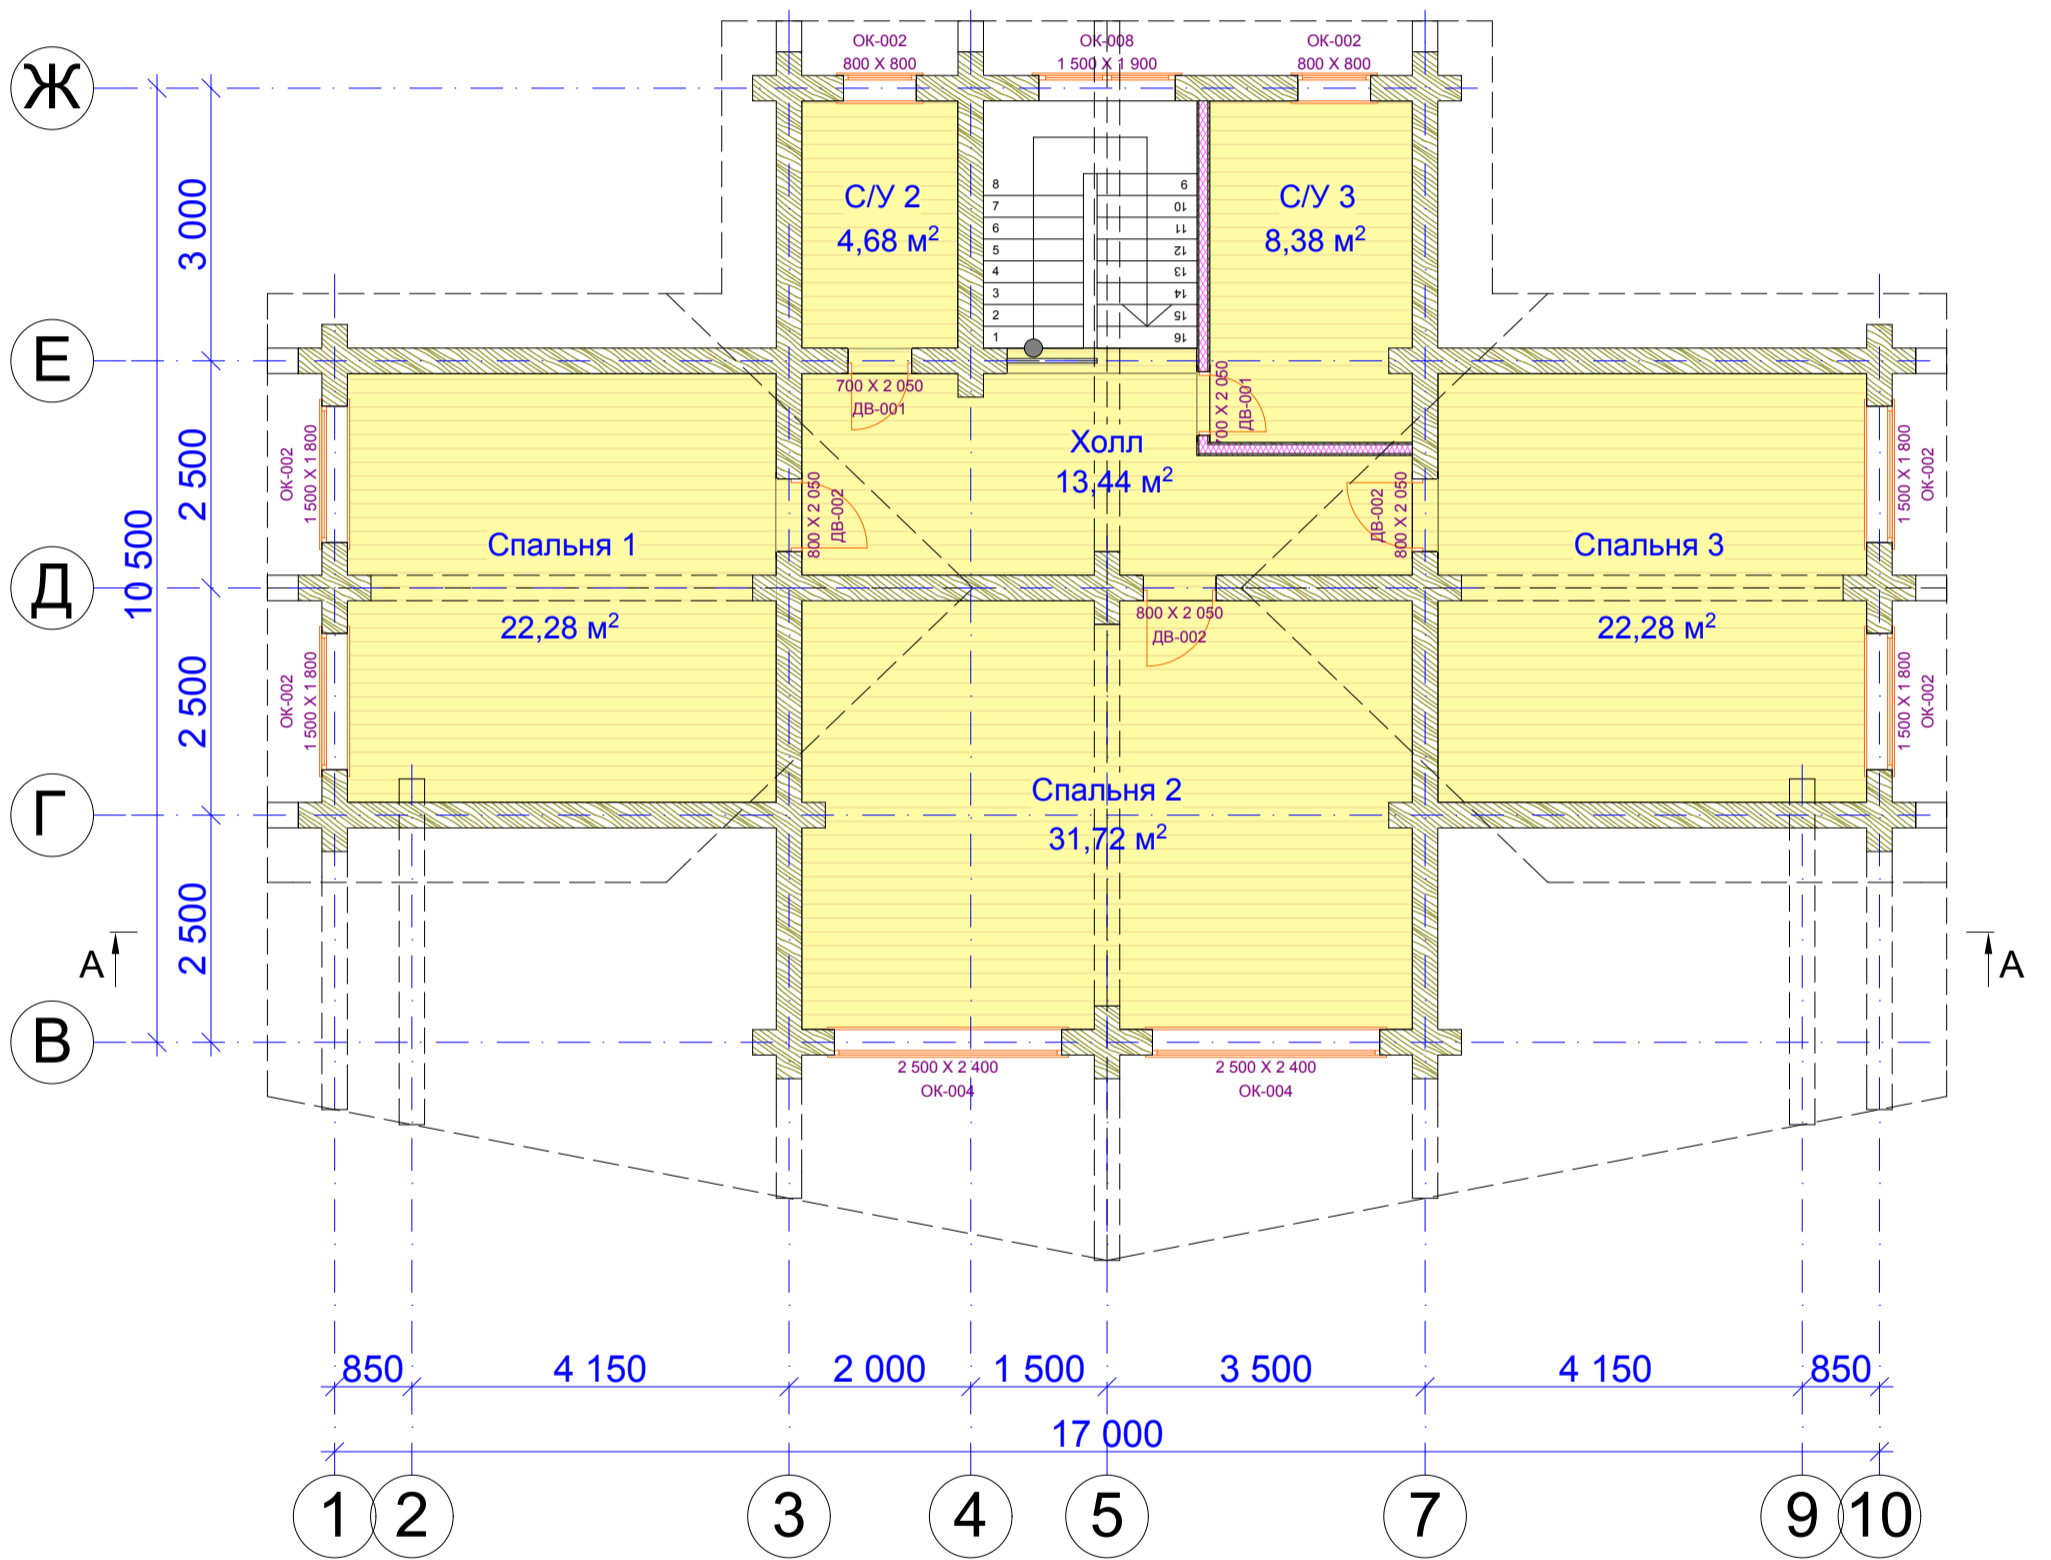

A - A

